

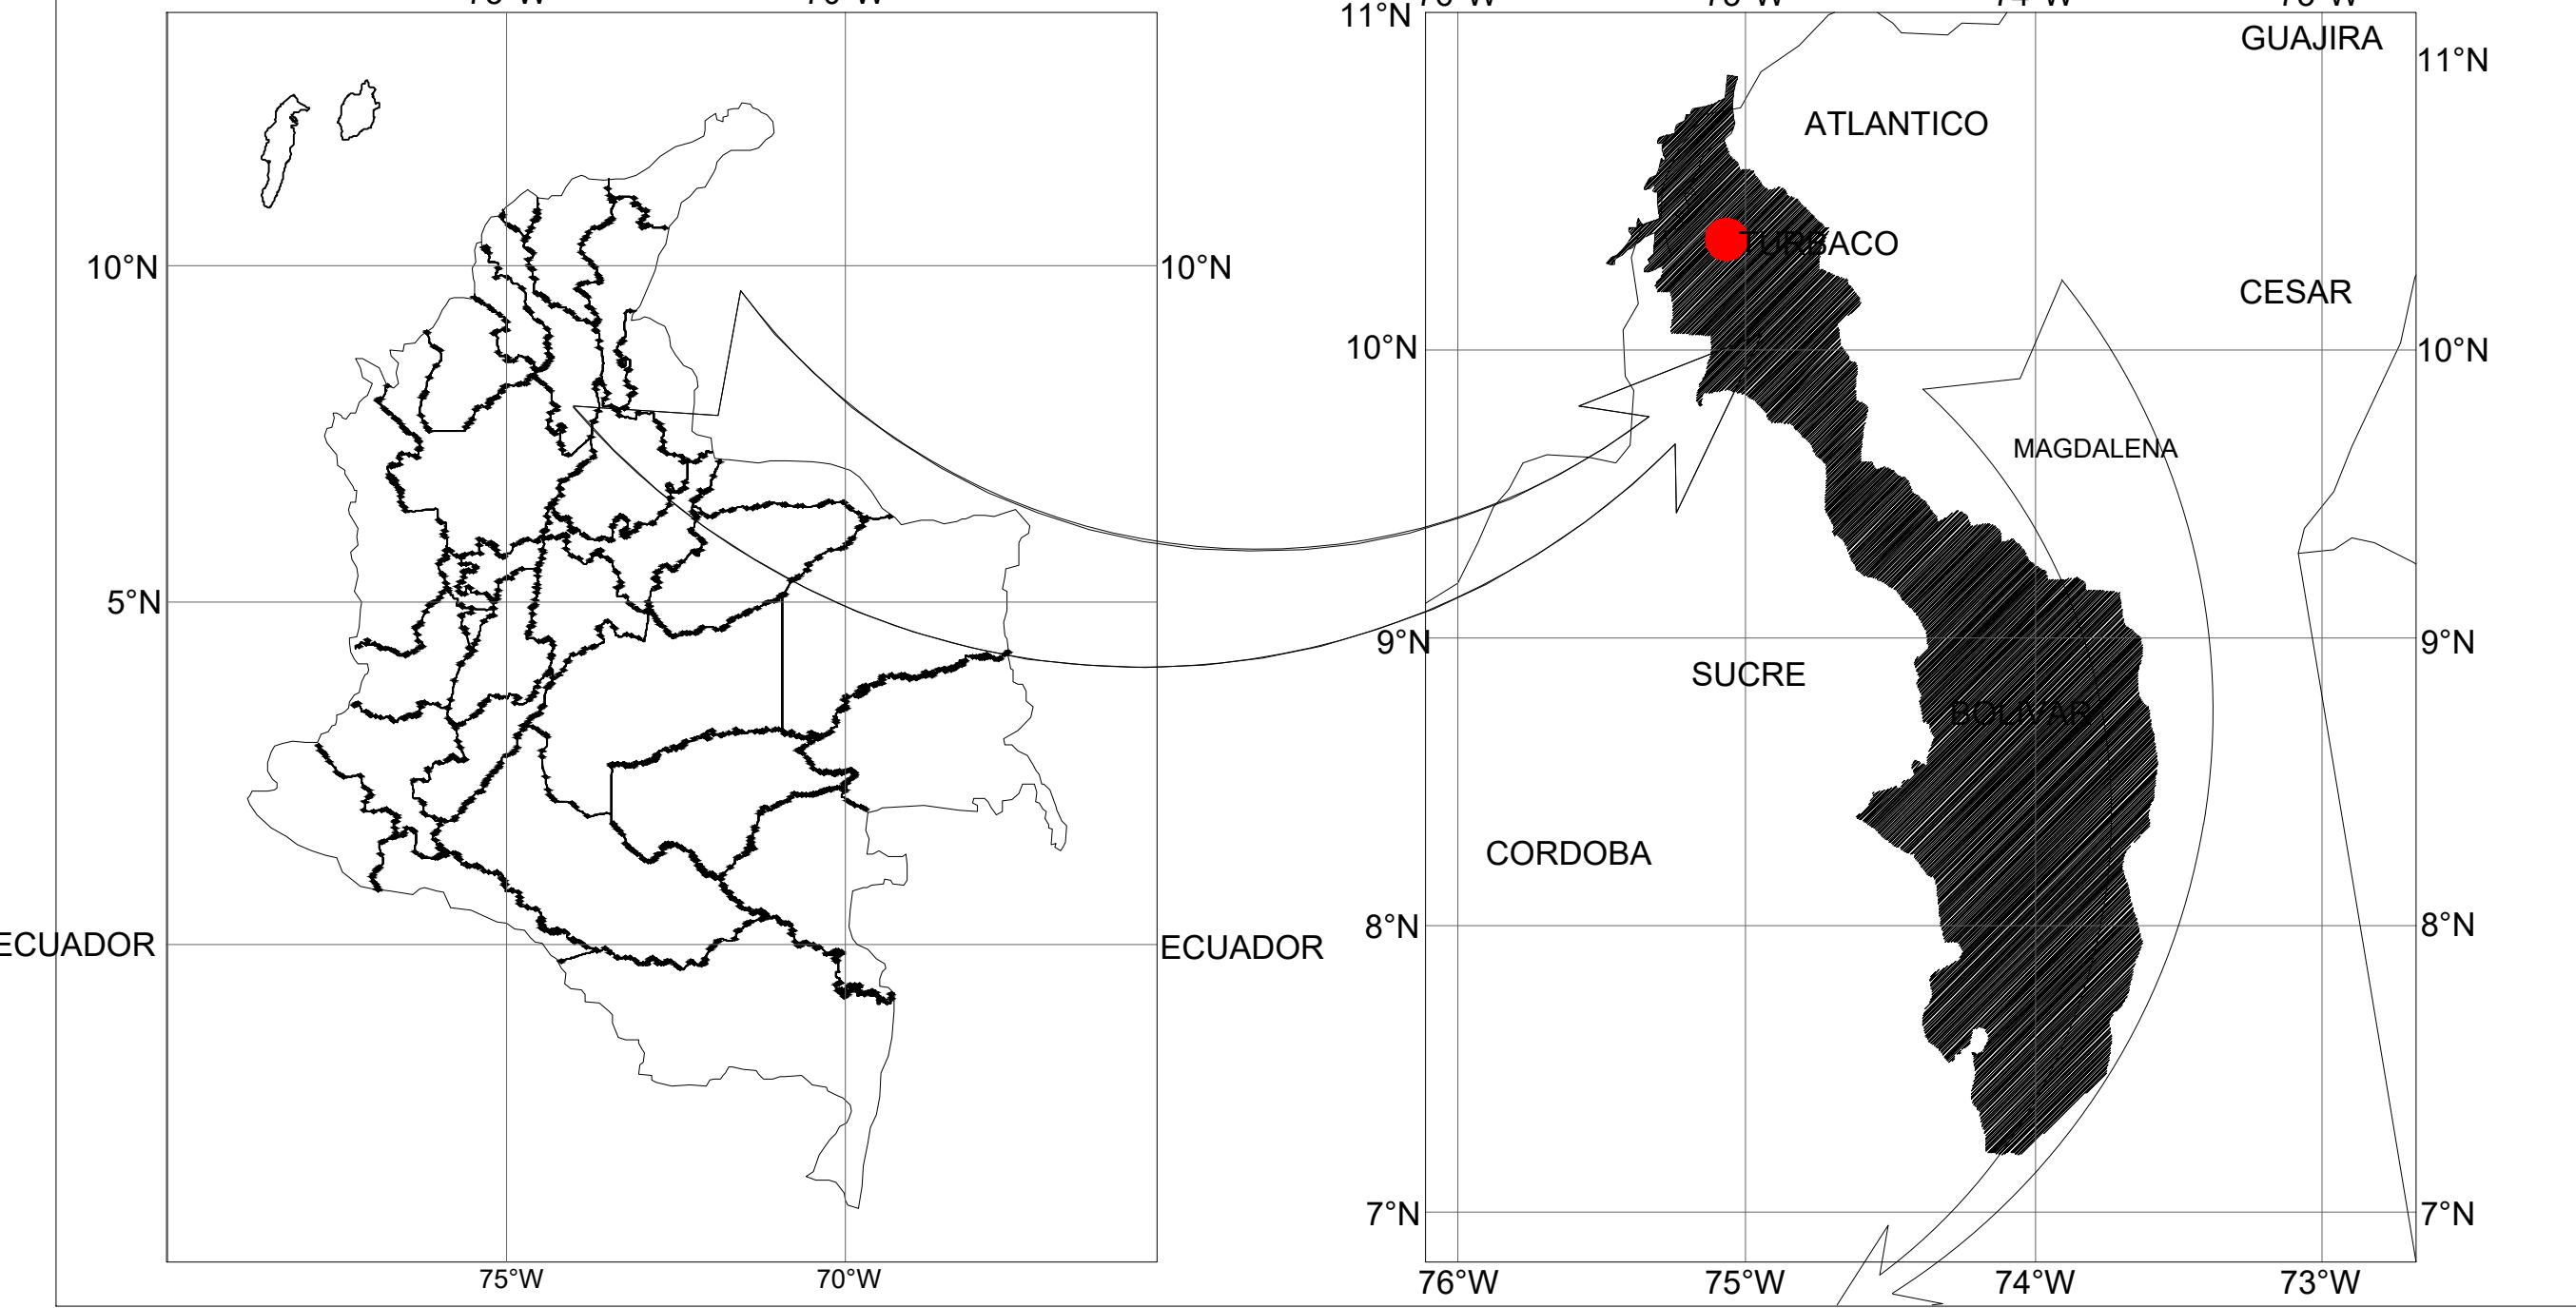
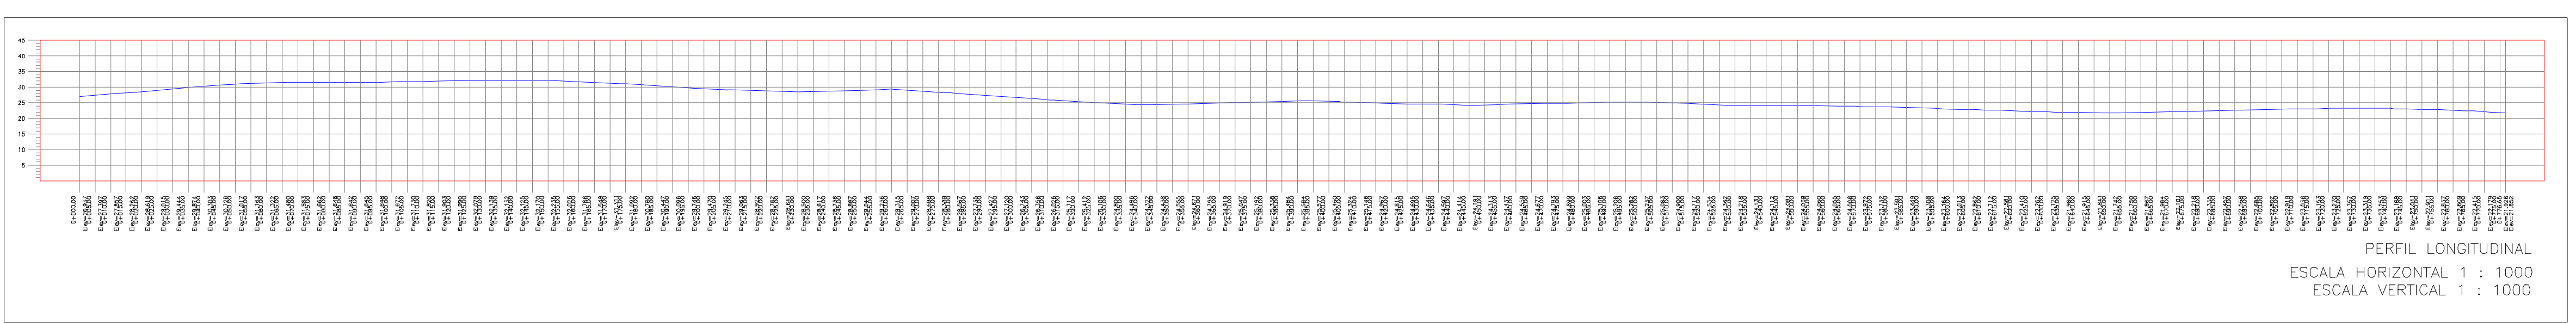
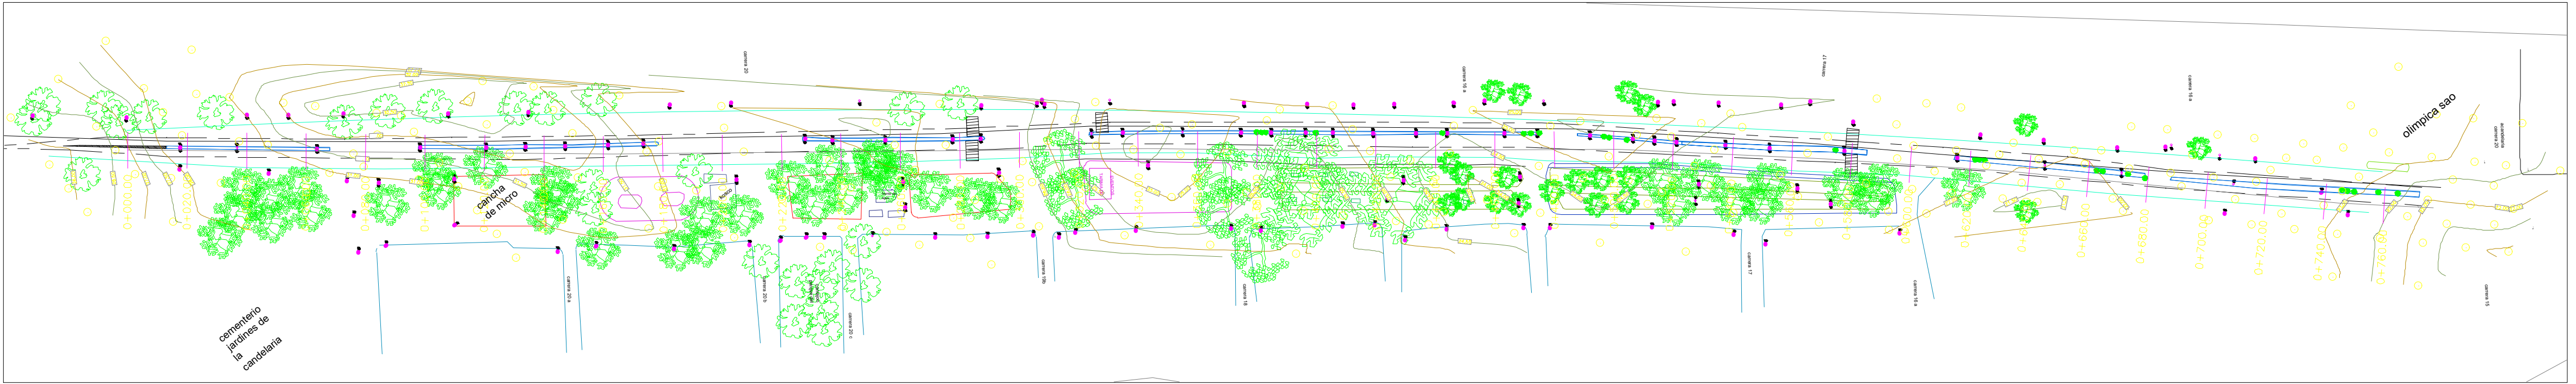
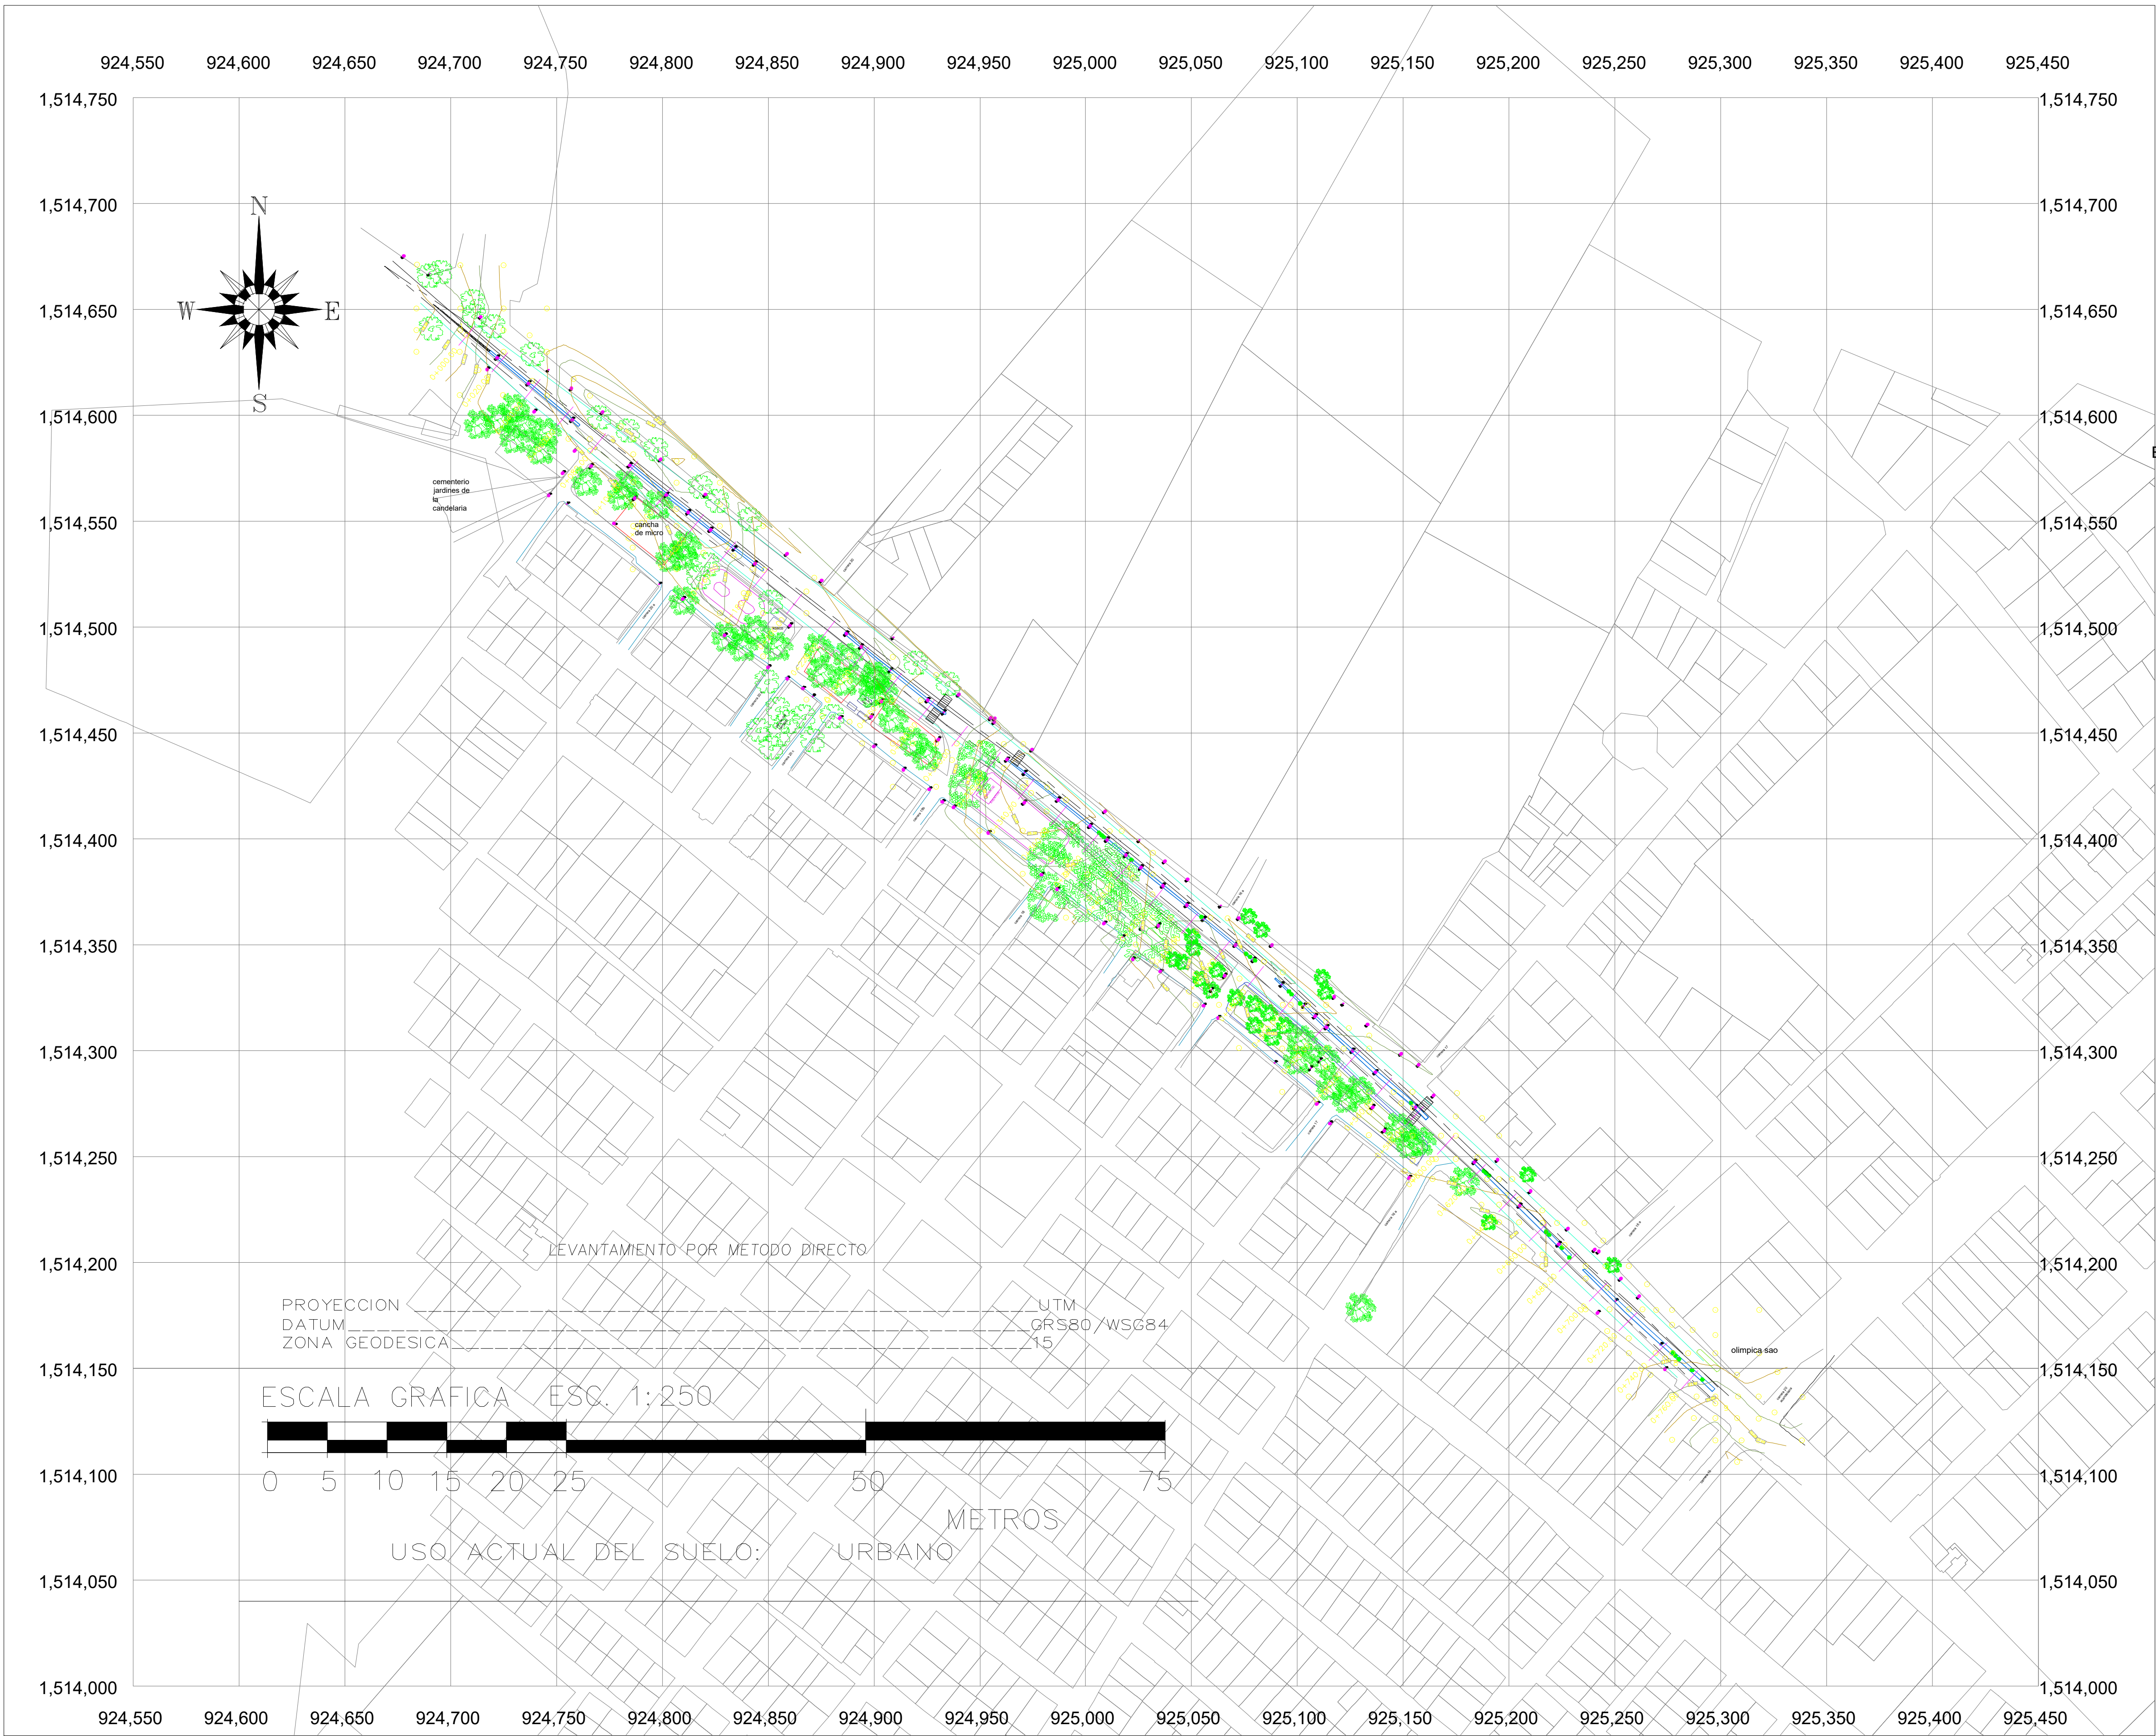


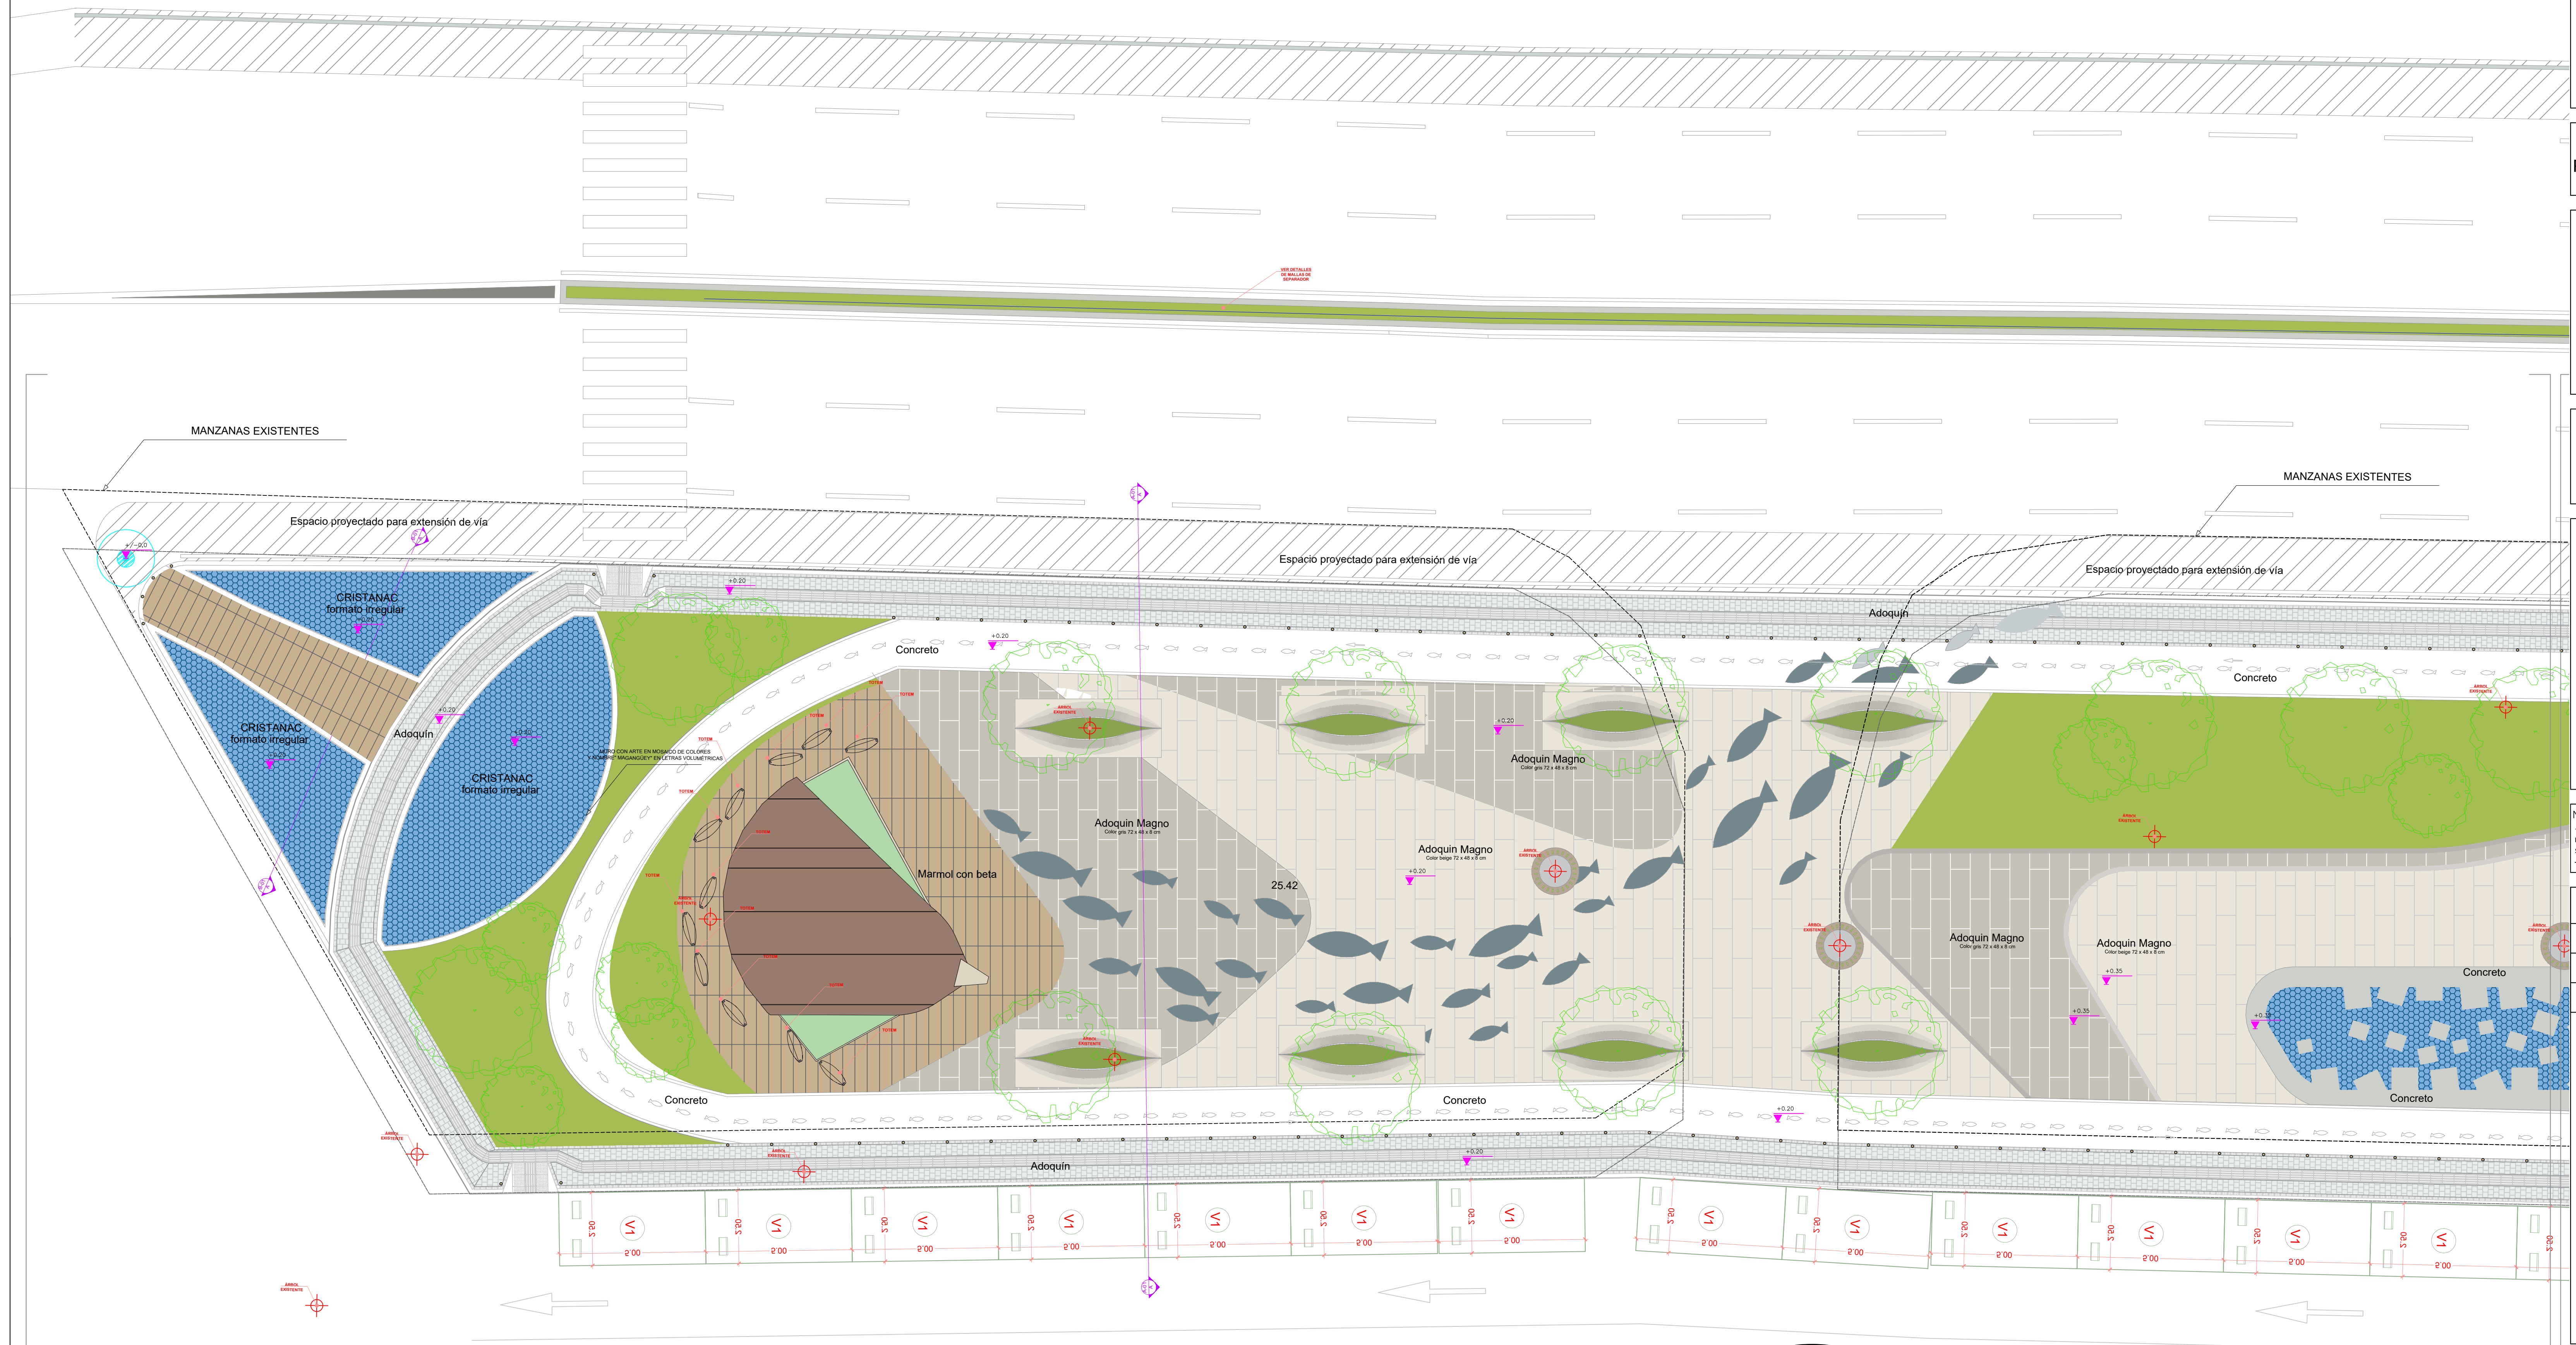

CUADRO DE CONSTRUCCION DEL POLIGONO FISICOORDENADAS POLIGONAL ABIERTA						
LADO	RUMBO	DISTANCIA	AZIMUT	VERT.	ANG.INT.	
1-2	S 50°25'50.95" E	163.270	129°34'9.05" 1	00°58'9.82"	1,514,637.7433	924,707.7121 X
2-3	S 51°28'14.17" E	180.074	128°31'45.83" 2	181°2'23.221"	514,533.7389	924,833.5695 X
3-4	S 50°13'12.85" E	62.641	129°46'47.15" 3	178°44'58.68"	514,421.5682	924,974.4390 X
4-5	S 51°09'34.16" E	95.411	128°50'25.84" 4	180°56'21.31"	514,381.4880	925,022.5793 X
5-6	S 48°14'48.76" E	69.964	131°45'11.24" 5	177°5'14.601"	514,321.6502	925,096.8948 X
6-7	S 47°06'01.76" E	60.995	132°53'58.24" 6	178°51'12.98"	514,275.0594	925,149.0897 X
7-8	S 45°23'15.96" E	112.377	134°36'44.04" 7	178°17'14.21"	514,233.5389	925,193.7718 X
8-9	S 48°06'31.34" E	31.923	131°53'28.66" 8	182°43'15.37"	514,154.6159	925,273.7705 X
LONGITUD = 776.656 m						

CONSTRUCCIÓN DEL PARQUE LINEAL SOBRE LA CALLE 16 ENTRE LA CARRERA 16A Y LA CARRERA 21 EN EL MUNICIPIO DE MAGANGUÉ, DEPARTAMENTO DE BOLÍVAR

PLANO DE ALTIMETRICO Y PLANIMETRICO	ESCALAS: INDICADAS	PLANO: 1/1
	FECHA: marzo- 2025	ARCHIVO:
Dibujó:	Revisó:	Aprobó:
LEVANTO:		

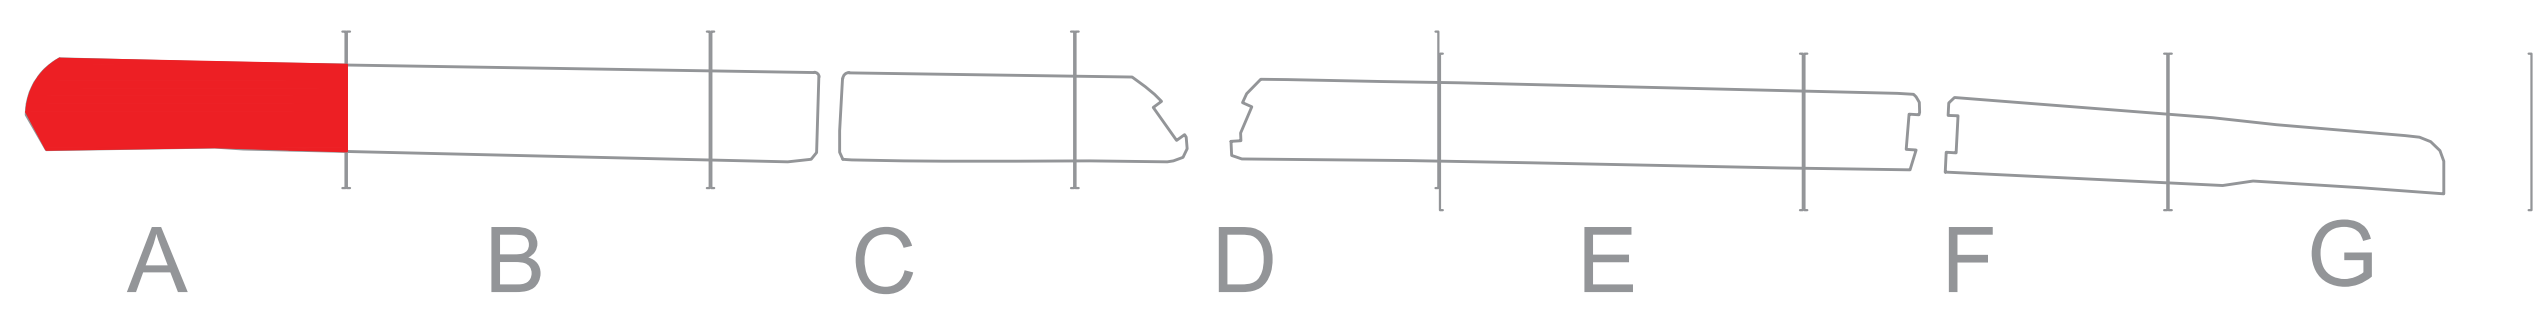

alle 14

era 20



23

DE

1

1

ARQUITECTÓNICO

ESPECIALIDAD

PLANO Nº.

PLANCHA Nº.

PROYECTO

PARQUE LINEAL MAGANGÜEY

CONTIENE:

PLANO ARQUITECTÓNICO SECCIÓN A

CONVENCIONES:

NOTAS:
- Este proyecto puede sufrir modificaciones y variaciones en sus medidas debido a ajustes arquitectónicos, constructivos, sanitarios, eléctricos y estructurales.
- Las dimensiones están dadas en metros.

MODIFICACIONES	FECHA

DISEÑADOR

ARQ. JOSE PEREZ OROZCO
M.P. 087-0012-109

Vo. Bo. APROBACIÓN


Vo. Bo. PROPIETARIO

LOCALIZACIÓN:
CALLE 16 ENTRE CRA 16A Y CRA 20B
MAGANGÜE-BOLIVAR

ESCALA.	FECHA IMPRESION
1:100	09-01-2025

RUTA ARCHIVO

ESPECIALIDAD	PLANO Nº.	PLANCHA Nº.
ARQUITECTÓNICO	1	1
		DE
		23

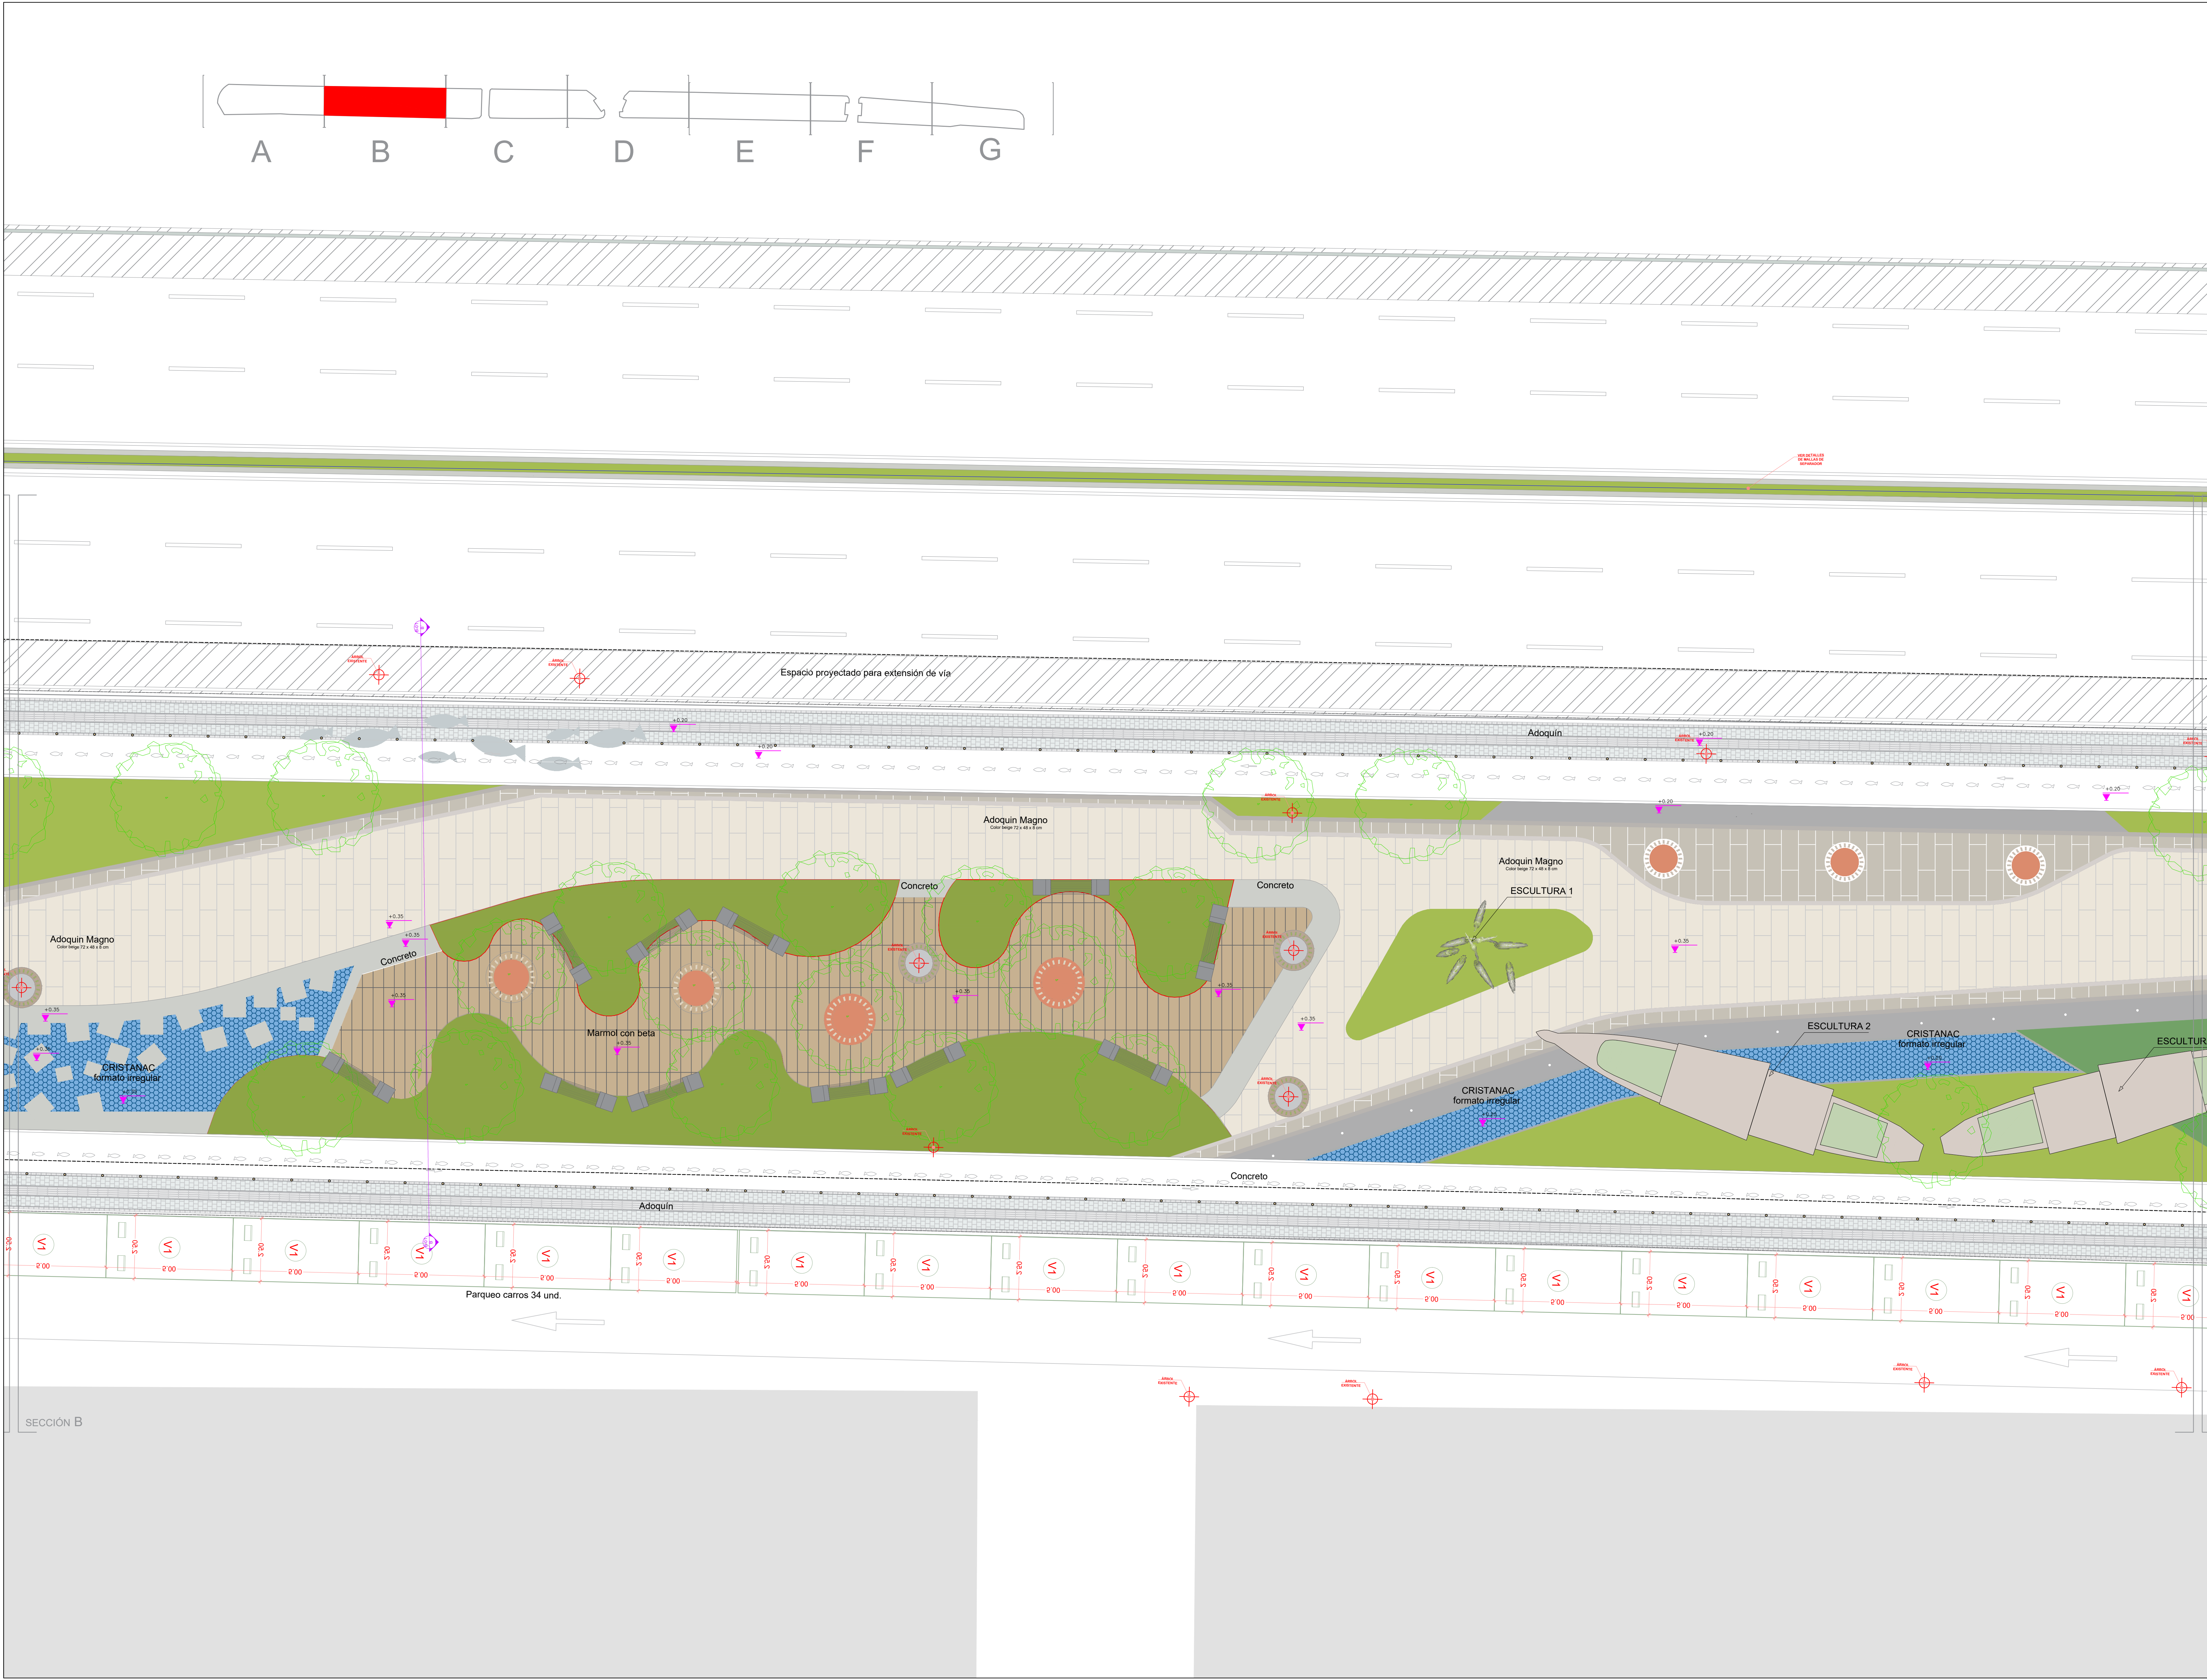

23

2

2

ARQUITECTÓNICO

ESPECIALIDAD

PLANO Nº.

PLANCHA Nº.

GOVERNACIÓN
de BOLÍVAR

PROYECTO
PARQUE LINEAL MAGANGÜEY

CONTIENE:
PLANO ARQUITECTÓNICO SECCIÓN B

CONVENCIONES:

NOTAS:
- Este proyecto puede sufrir modificaciones y variaciones en sus medidas debido a ajustes arquitectónicos, constructivos, sanitarios, eléctricos y estructurales.
- Las dimensiones están dadas en metros.

MODIFICACIONES	FECHA

DISEÑADOR

ARQ. JOSE PEREZ OROZCO
M.P. 087-0012-109


Vo. Bo. APROBACIÓN

Vo. Bo. PROPIETARIO

LOCALIZACIÓN:
CALLE 16 ENTRE CRA 16A Y CRA 20B
MAGANGÜE-BOLÍVAR

ESCALA.	FECHA IMPRESION
1:100	09-01-2025
RUTA ARCHIVO	

ESPECIALIDAD	PLANO Nº.	PLANCHA Nº.
ARQUITECTÓNICO	2	2
		DE
		23

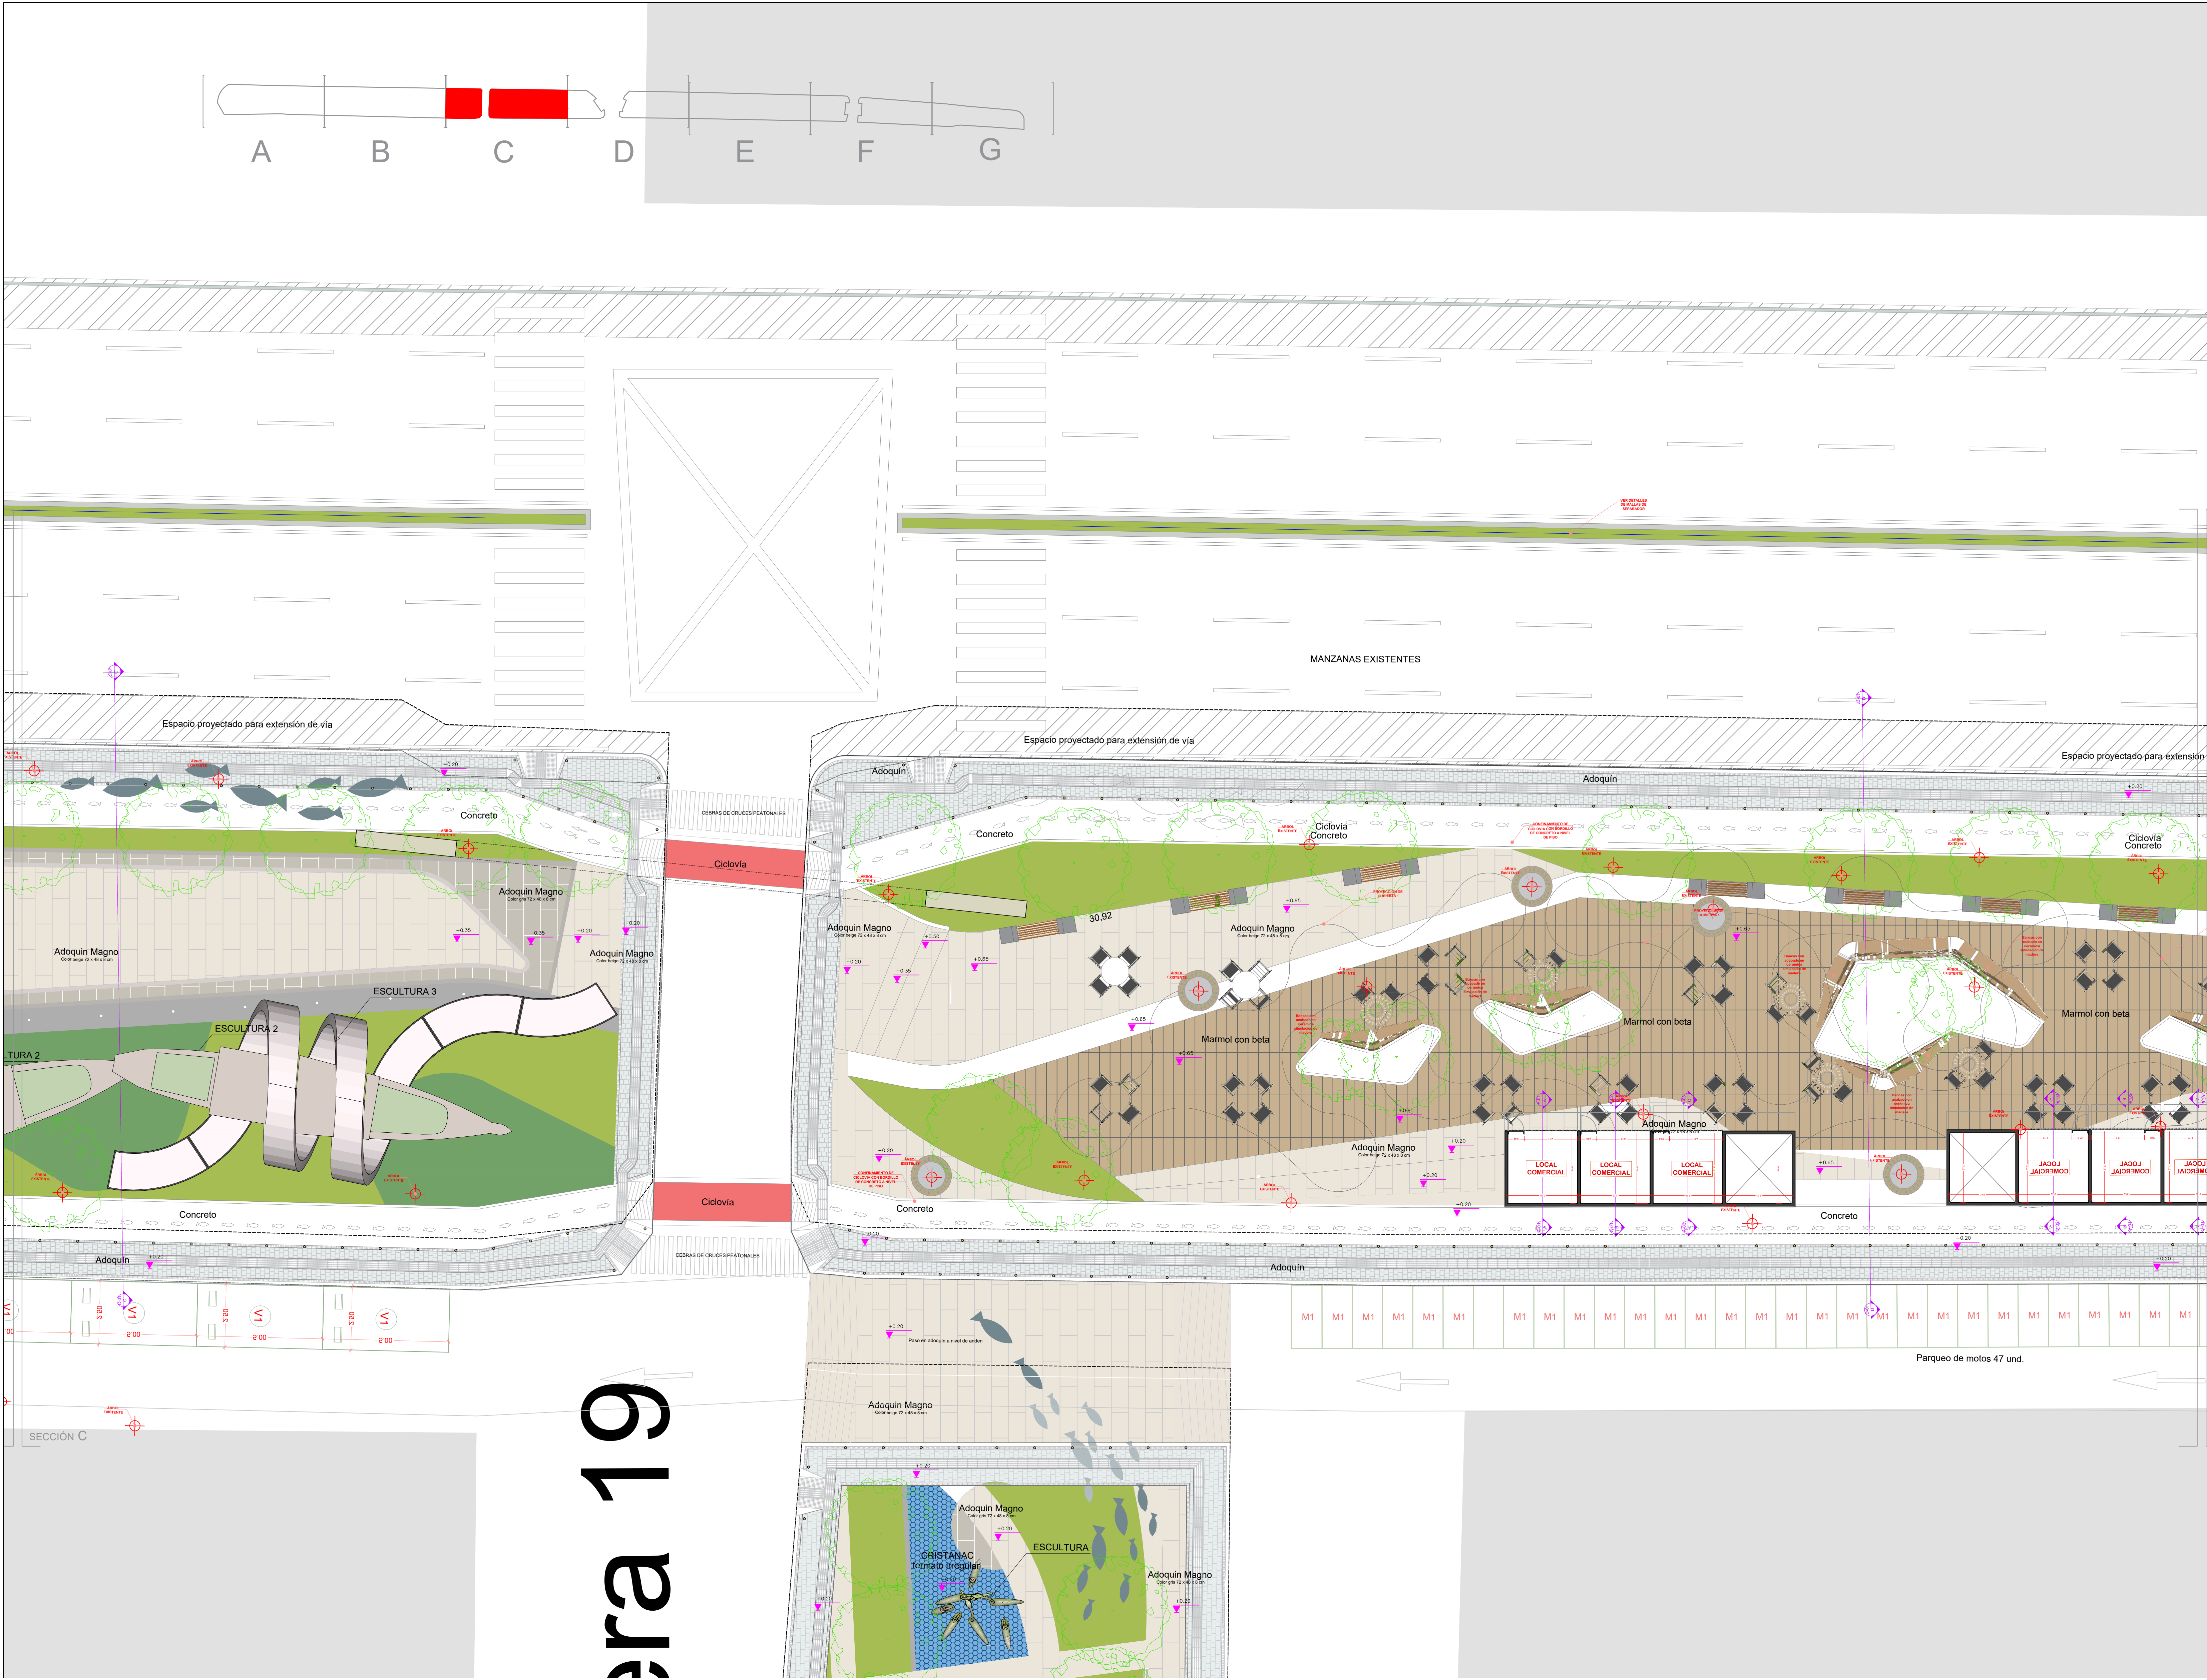

ESPECIALIDAD

ARQUITECTÓNICO

PLANO N°

3

DE

3

PLANCHA N°

23

GOBERNACIÓN
de BOLIVAR

PROYECTO

PARQUE LINEAL MAGANGÜEY

CONTIENE:

PLANO ARQUITECTÓNICO SECCIÓN C

CONVENCIONES:

NOTAS:
- Este proyecto puede sufrir modificaciones y variaciones en sus medidas debido a ajustes arquitectónicos, constructivos, sanitarios, eléctricos y estructurales.
- Las dimensiones están dadas en metros.

MODIFICACIONES	FECHA

DISEÑADOR

ARQ. JOSE PEREZ OROZCO
M.P. 087-0012-109


Vo. Bo. APROBACIÓN	Vo. Bo. PROPIETARIO
--------------------	---------------------

LOCALIZACIÓN:

CALLE 16 ENTRE CRA 16A Y CRA 20B
MAGANGÜE-BOLIVAR

ESCALA	FECHA IMPRESION
1:100	09-01-2025
RUTA ARCHIVO	

ESPECIALIDAD	PLANO N°	PLANCHA N°
ARQUITECTÓNICO	3	3
		DE
		23

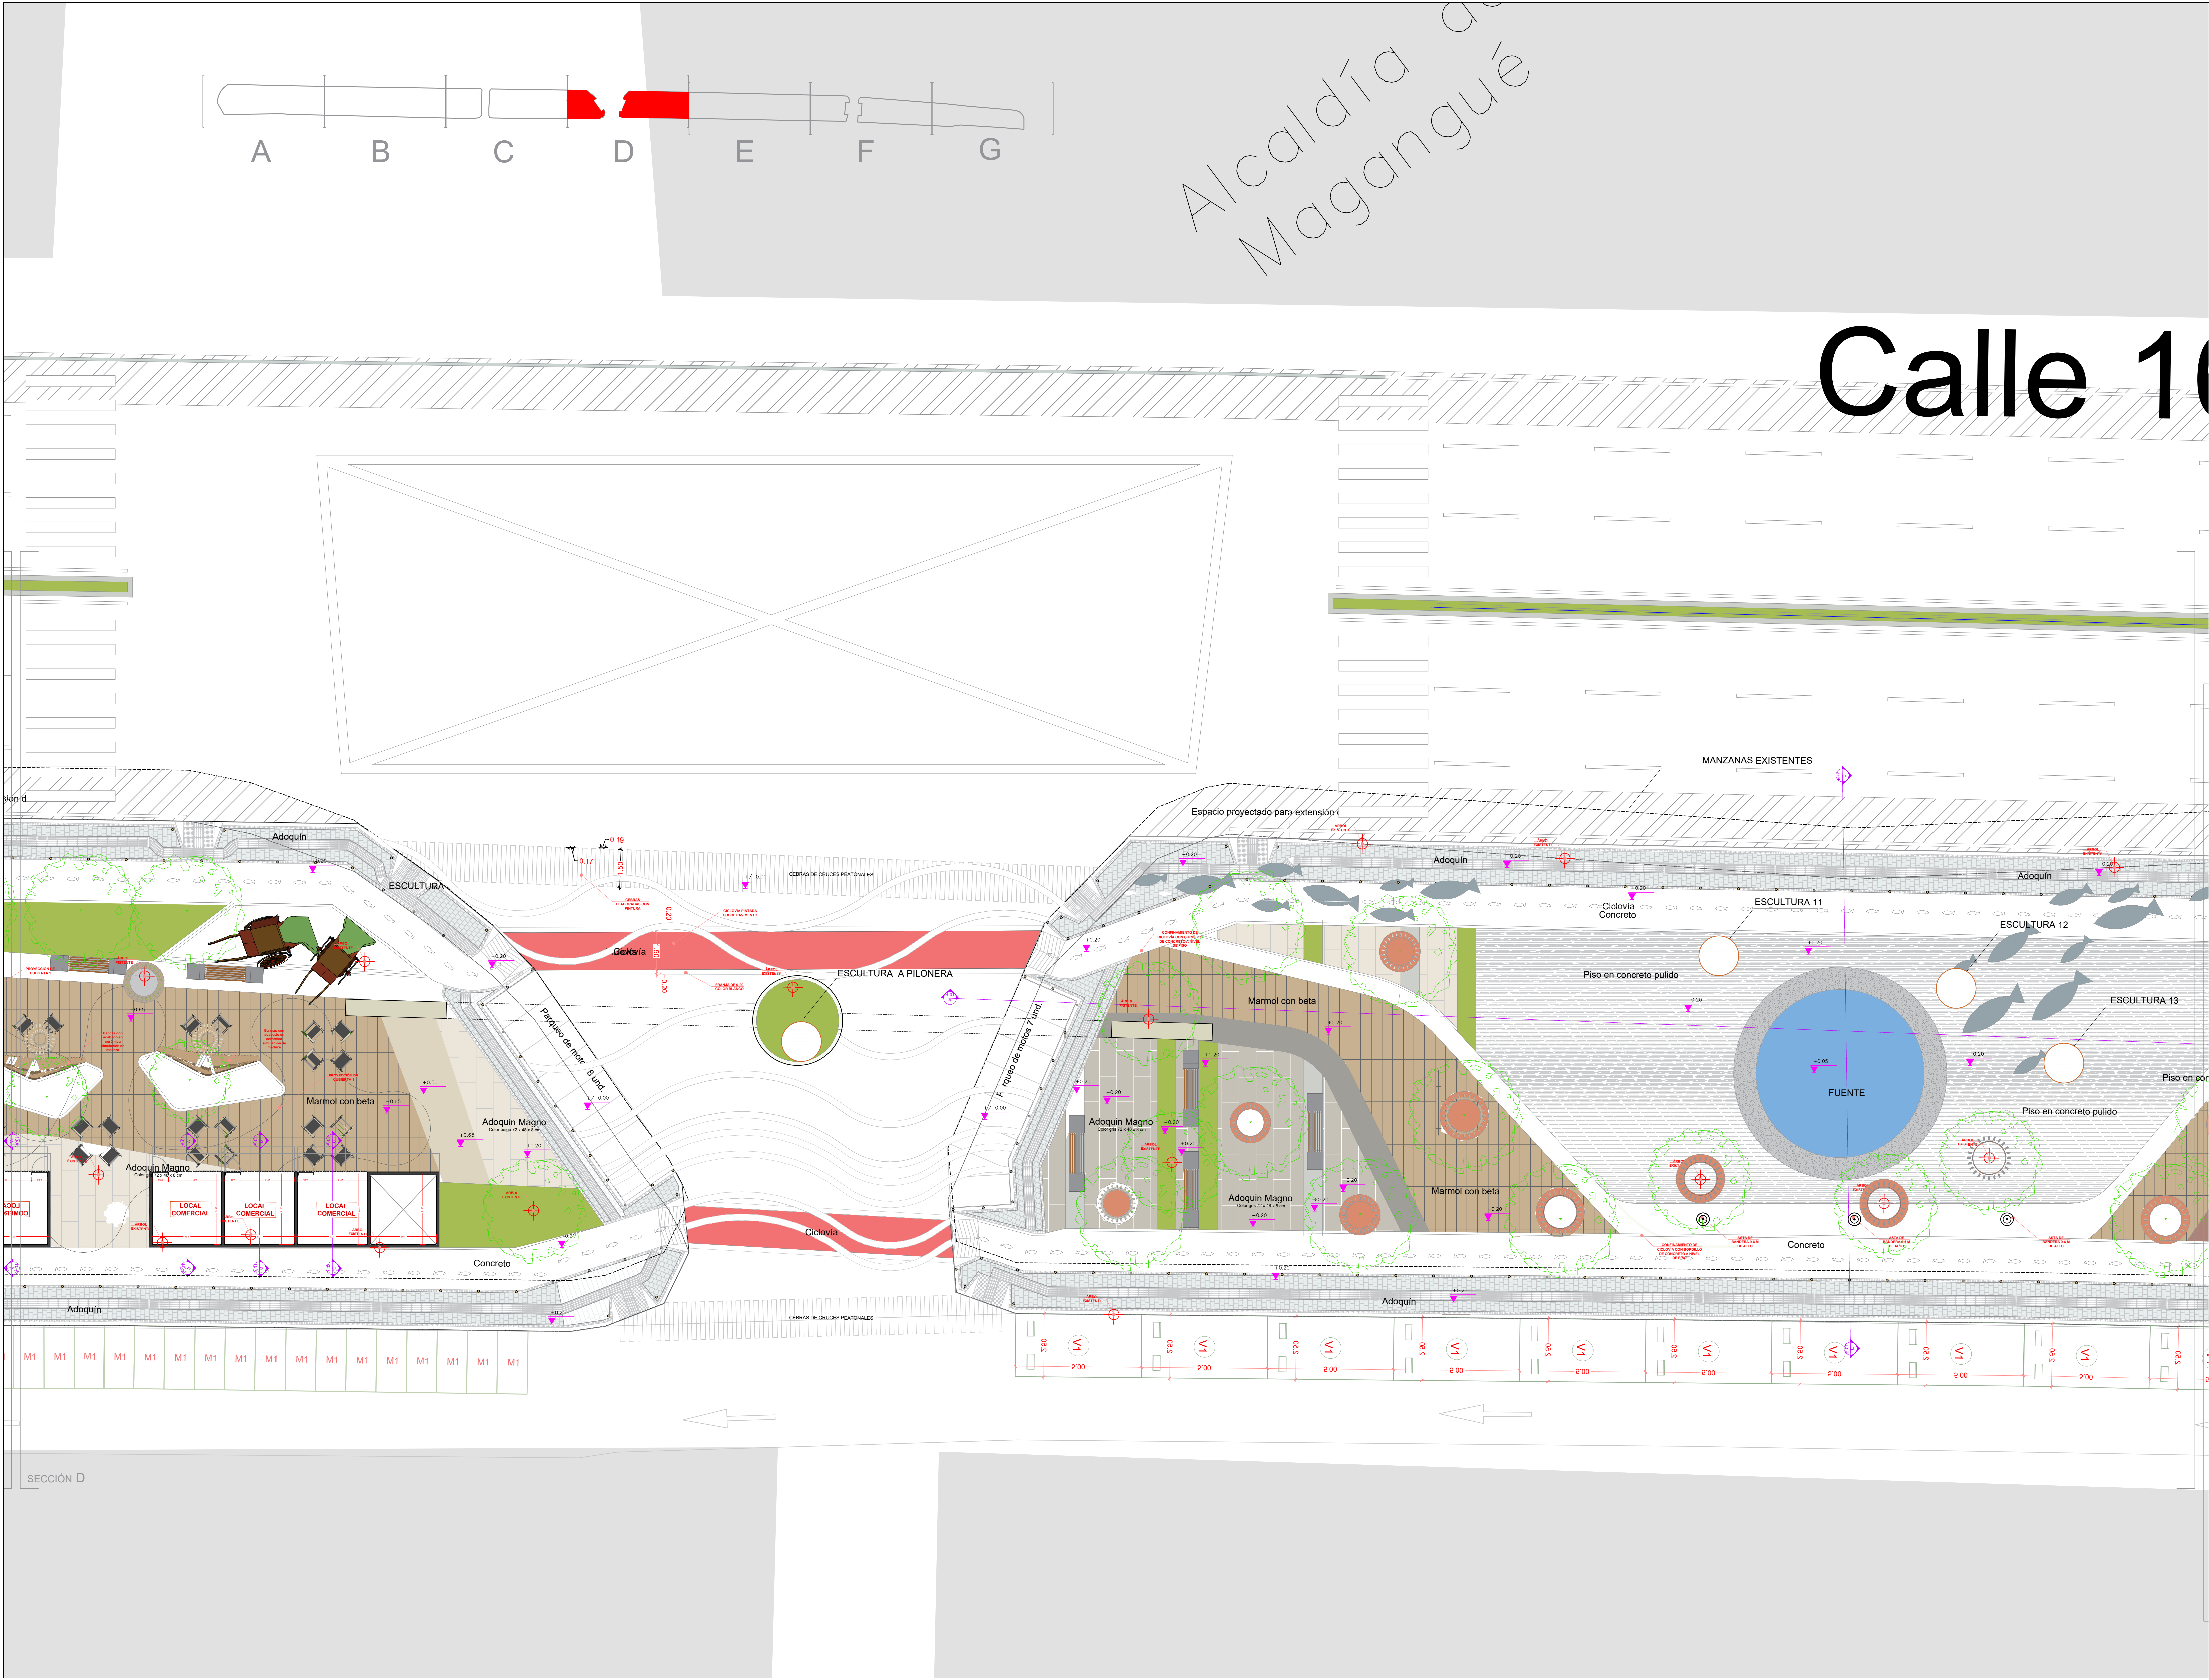

23

4

4

ARQUITECTÓNICO

ESPECIALIDAD

PLANO Nº.

4

DE

23



GOBERNACIÓN
de BOLÍVAR

PROYECTO

PARQUE LINEAL MAGANGÜEY

CONTIENE:

PLANO ARQUITECTÓNICO SECCIÓN D

CONVENCIONES:

NOTAS:

Este proyecto puede sufrir modificaciones y variaciones en sus medidas debido a ajustes arquitectónicos, constructivos, sanitarios, eléctricos y estructurales.

- Las dimensiones están dadas en metros.

MODIFICACIONES

FECHA

DISEÑADOR

ARQ. JOSE PEREZ OROZCO

M.P. 087-0012-109

Vo. Bo. APROBACIÓN

Vo. Bo. PROPIETARIO

LOCALIZACIÓN:

CALLE 16 ENTRE CRA 16A Y CRA 20B

MAGANGÜE-BOLIVAR

ESCALA.

1:100

FECHA IMPRESION

09-01-2025

RUTA ARCHIVO

ESPECIALIDAD

PLANO Nº.

4

DE



23

ARQUITECTÓNICO

4

23

6

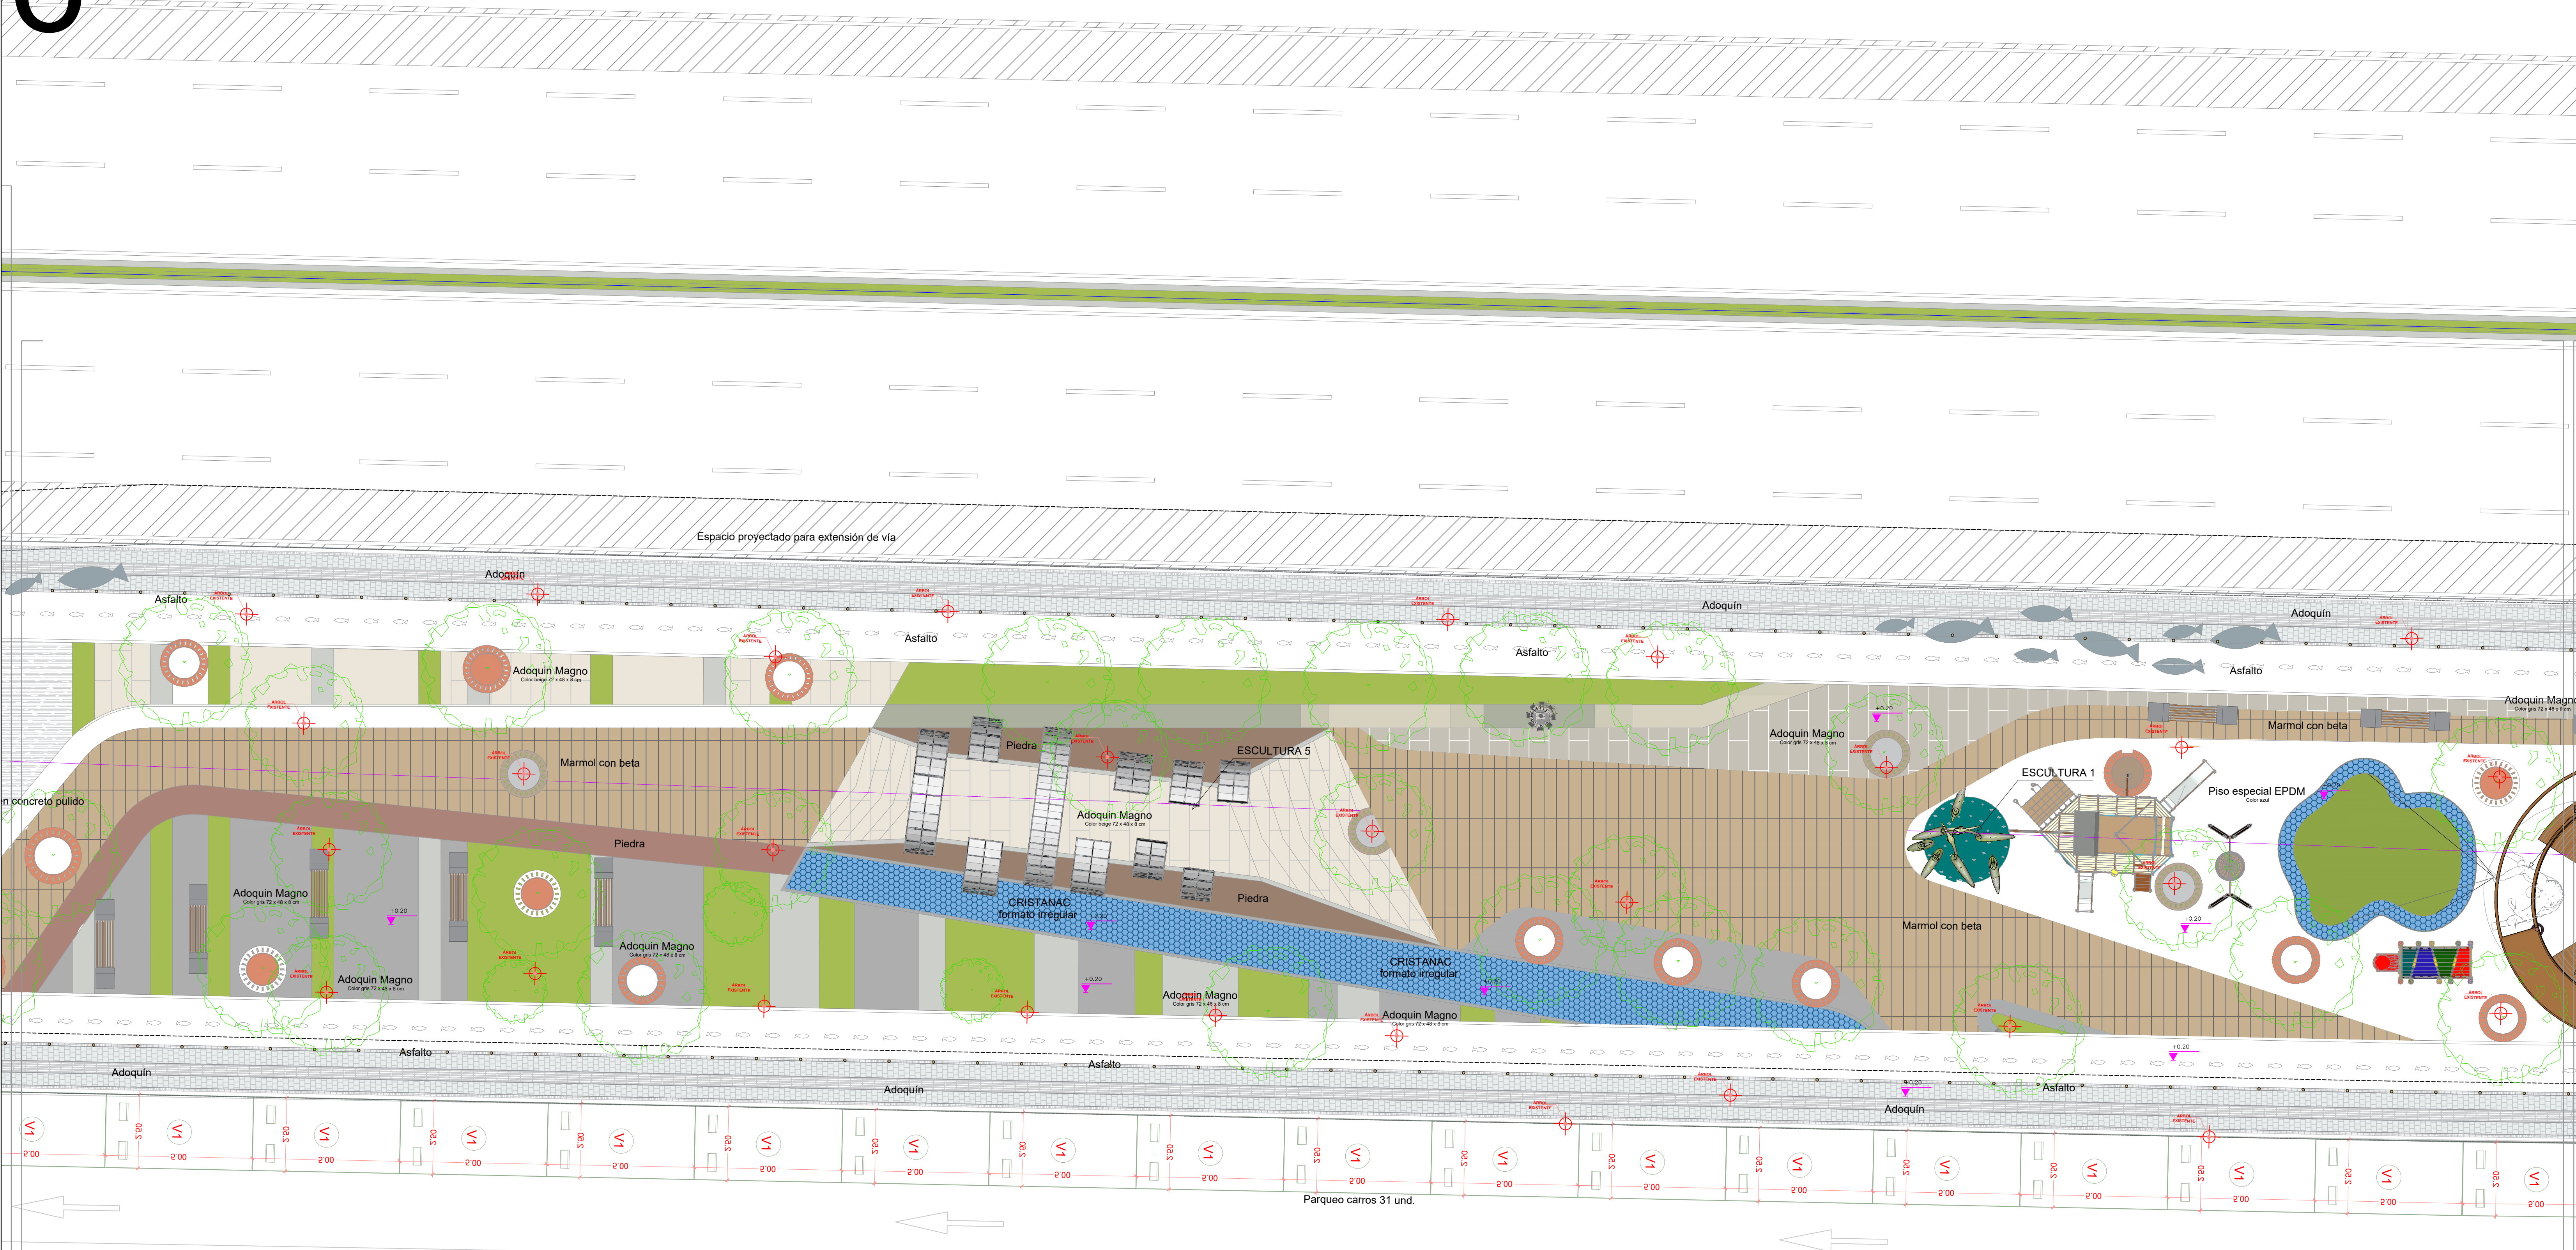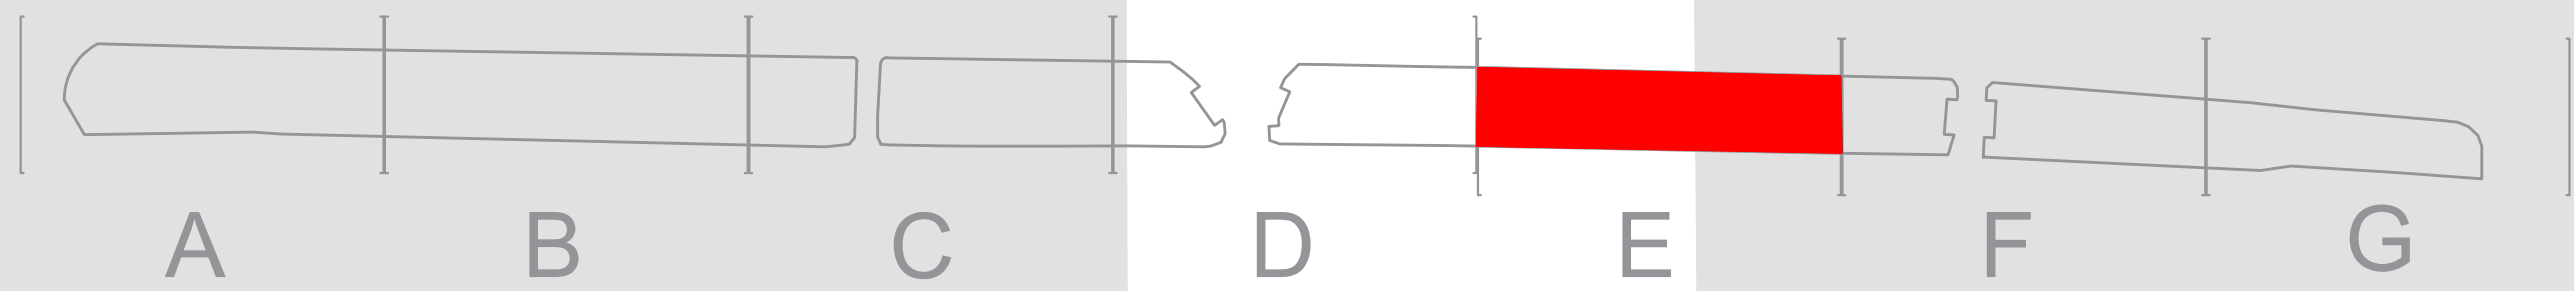

SECCIÓN E



PROYECTO
PARQUE LINEAL MAGANGÜEY

CONTIENE:
PLANO ARQUITECTÓNICO SECCIÓN E

CONVENCIONES:

NOTAS:
- Este proyecto puede sufrir modificaciones y variaciones en sus medidas debido a ajustes arquitectónicos, constructivos, sanitarios, eléctricos y estructurales.
- Las dimensiones están dadas en metros.

MODIFICACIONES	FECHA



DISEÑADOR
ARQ. JOSE PEREZ OROZCO
M.P. 087-0012-109

Vo. Bo. APROBACIÓN	Vo. Bo. PROPIETARIO

LOCALIZACIÓN:
CALLE 16 ENTRE CRA 16A Y CRA 20B
MAGANGÜE-BOLIVAR

ESCALA: 1:100	FECHA IMPRESION 09-01-2025
RUTA ARCHIVO	

ESPECIALIDAD ARQUITECTÓNICO	PLANO Nº. 5	DE 23
--------------------------------	----------------	----------

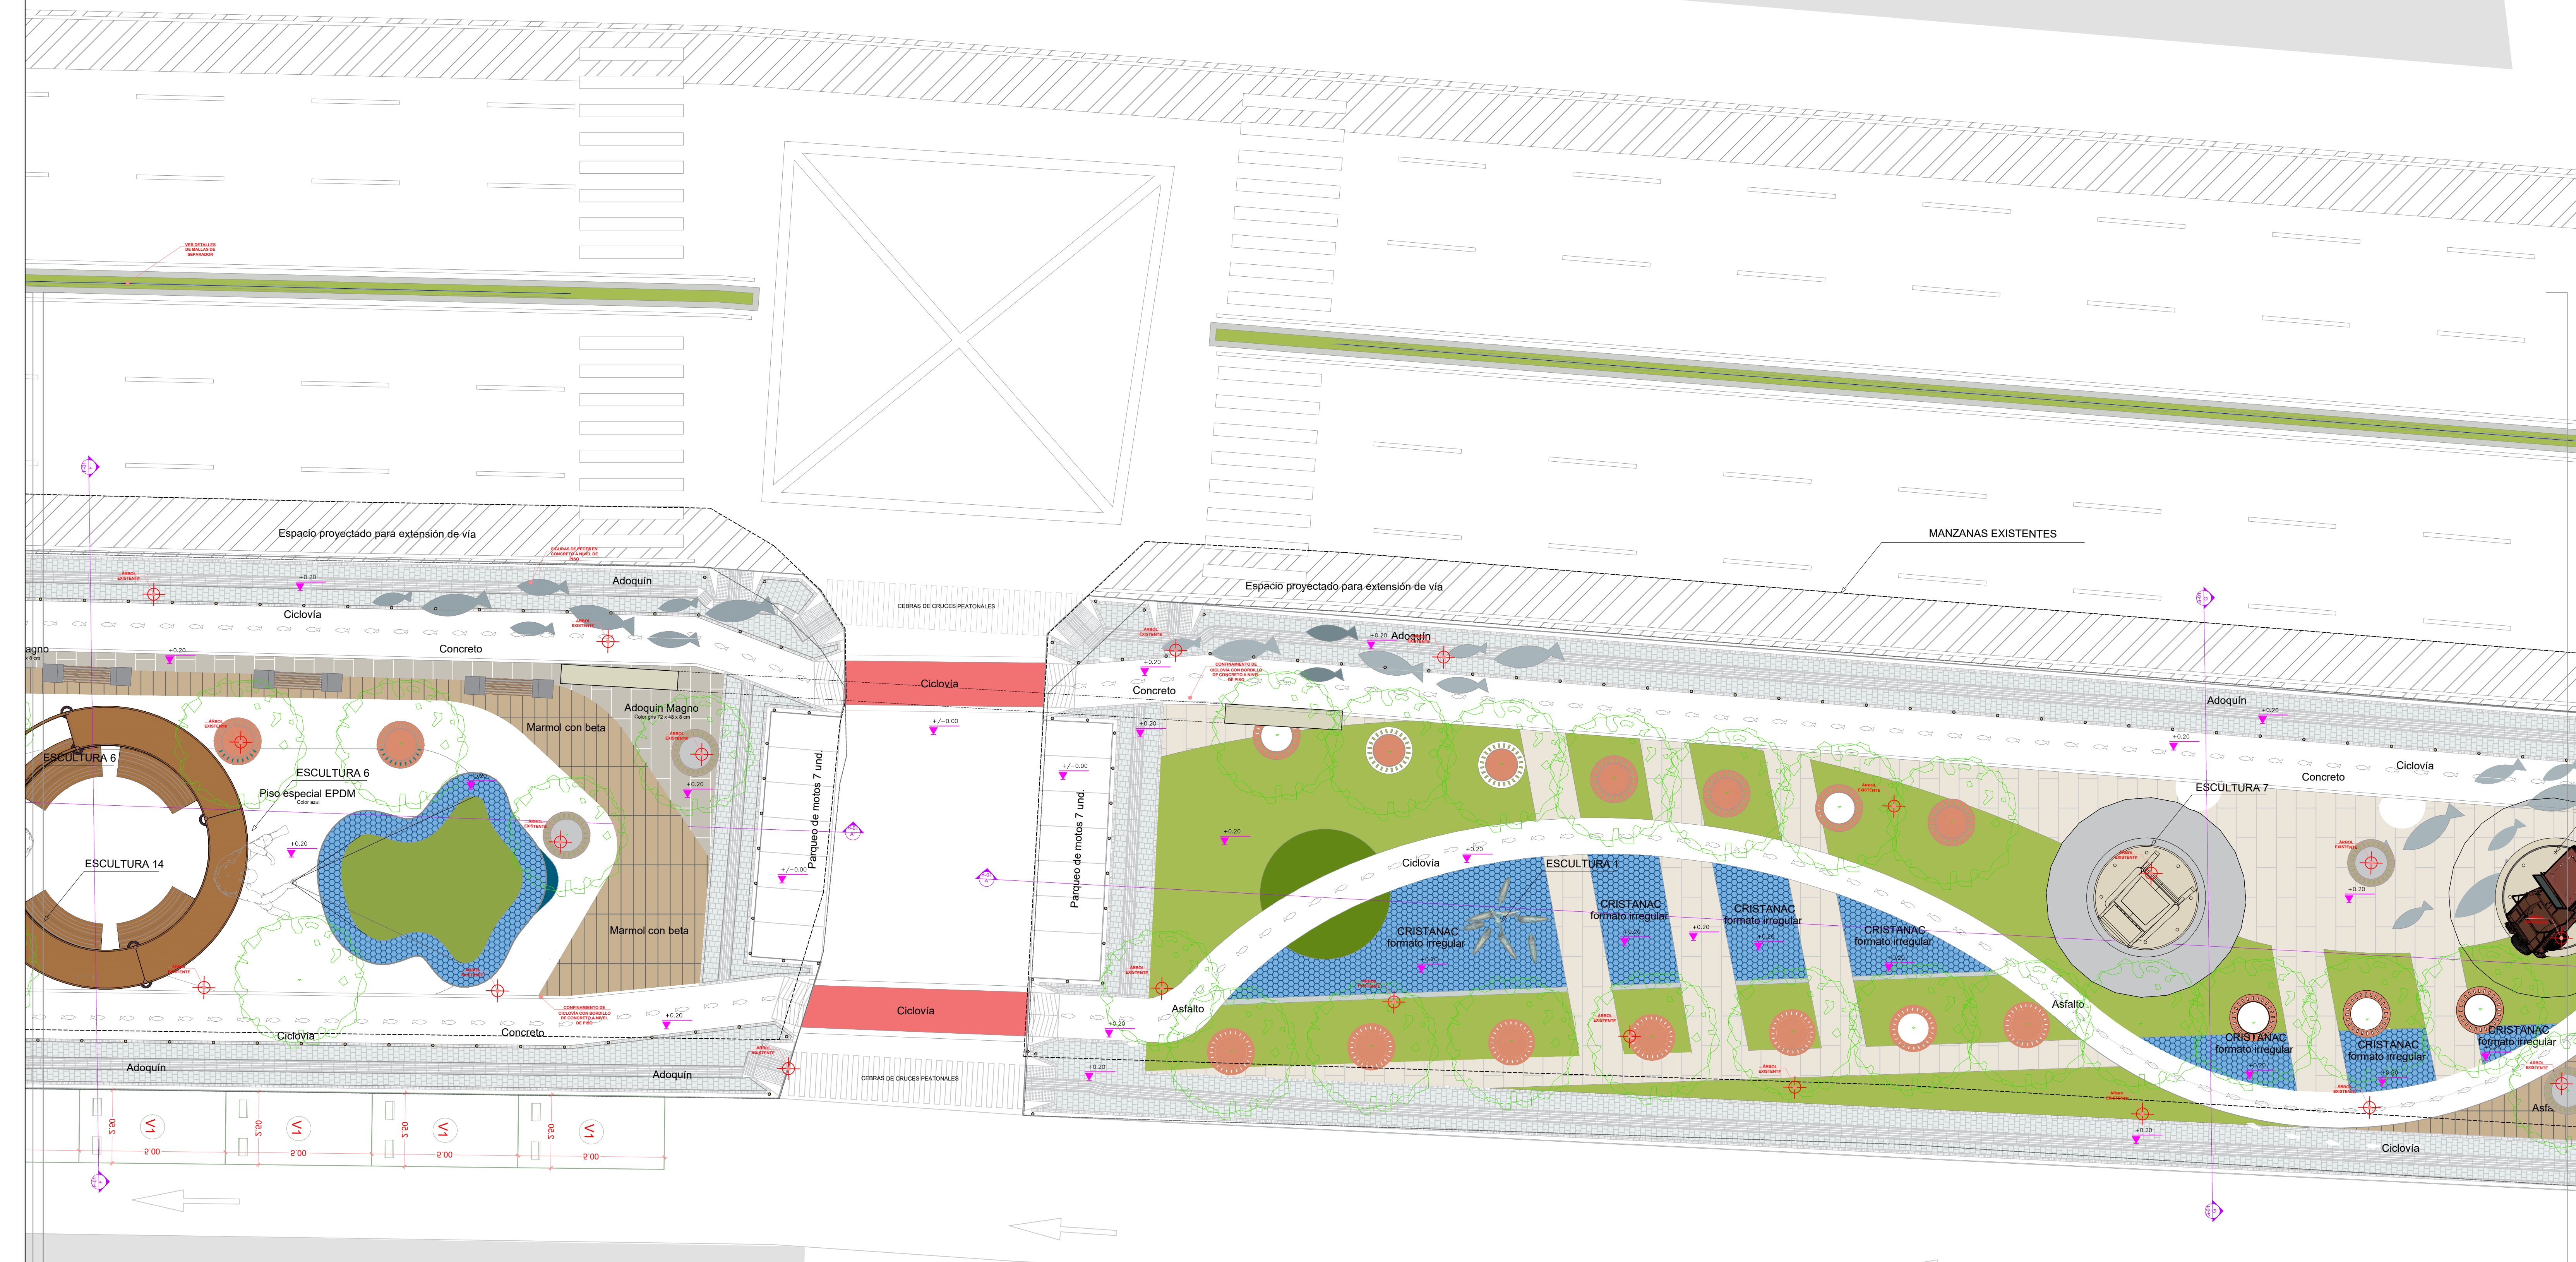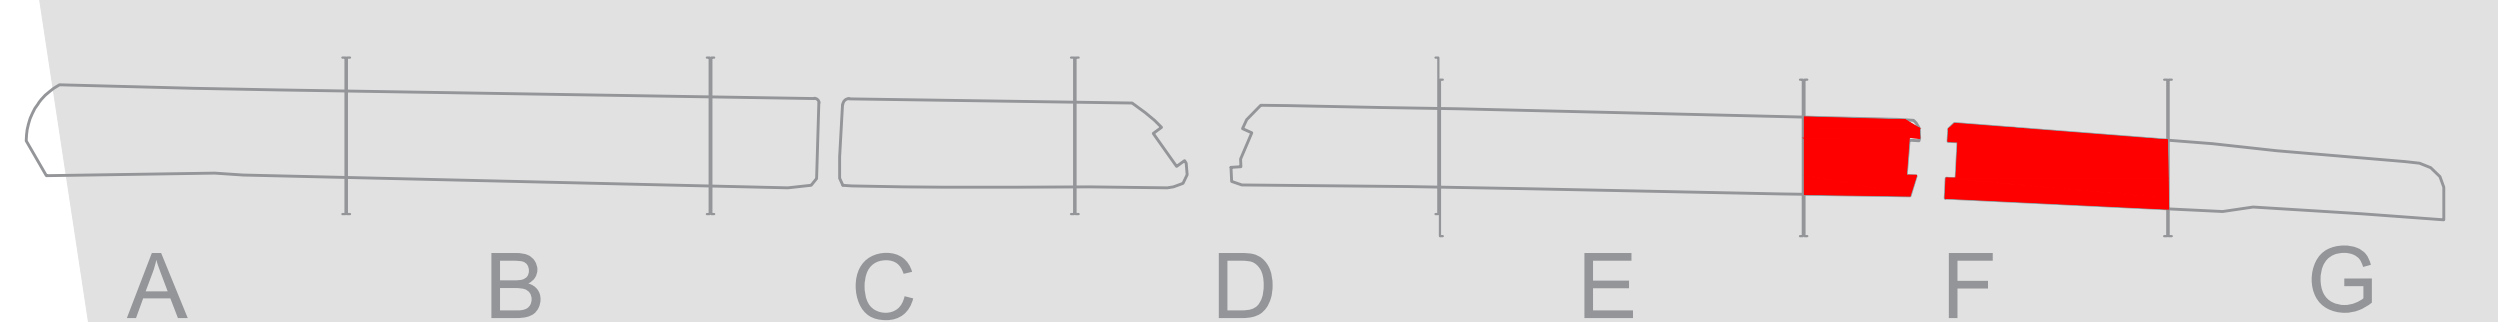

SECCIÓN F

23

DE

9

ESPECIALIDAD

PLANCHA Nº

6

ARQUITECTÓNICO

GOVERNACIÓN
de BOLIVAR

PROYECTO

PARQUE LINEAL MAGANGÜEY

CONTIENE:

PLANO ARQUITECTÓNICO SECCIÓN F

CONVENCIONES:

NOTAS:
- Este proyecto puede sufrir modificaciones y variaciones en sus medidas debido a ajustes arquitectónicos, constructivos, sanitarios, eléctricos y estructurales.
- Las dimensiones están dadas en metros.

MODIFICACIONES	FECHA

DISEÑADOR

ARQ. JOSE PEREZ OROZCO
M.P. 087-0012-109

Vo. Bo. APROBACIÓN


Vo. Bo. PROPIETARIO

LOCALIZACIÓN:

CALLE 16 ENTRE CRA 16A Y CRA 20B
MAGANGÜE-BOLIVAR

ESCALA.	FECHA IMPRESION
1:100	09-01-2025
RUTA ARCHIVO	

ESPECIALIDAD	PLANCHA Nº.	PLANCHA Nº.
ARQUITECTÓNICO	6	6
		DE
		23

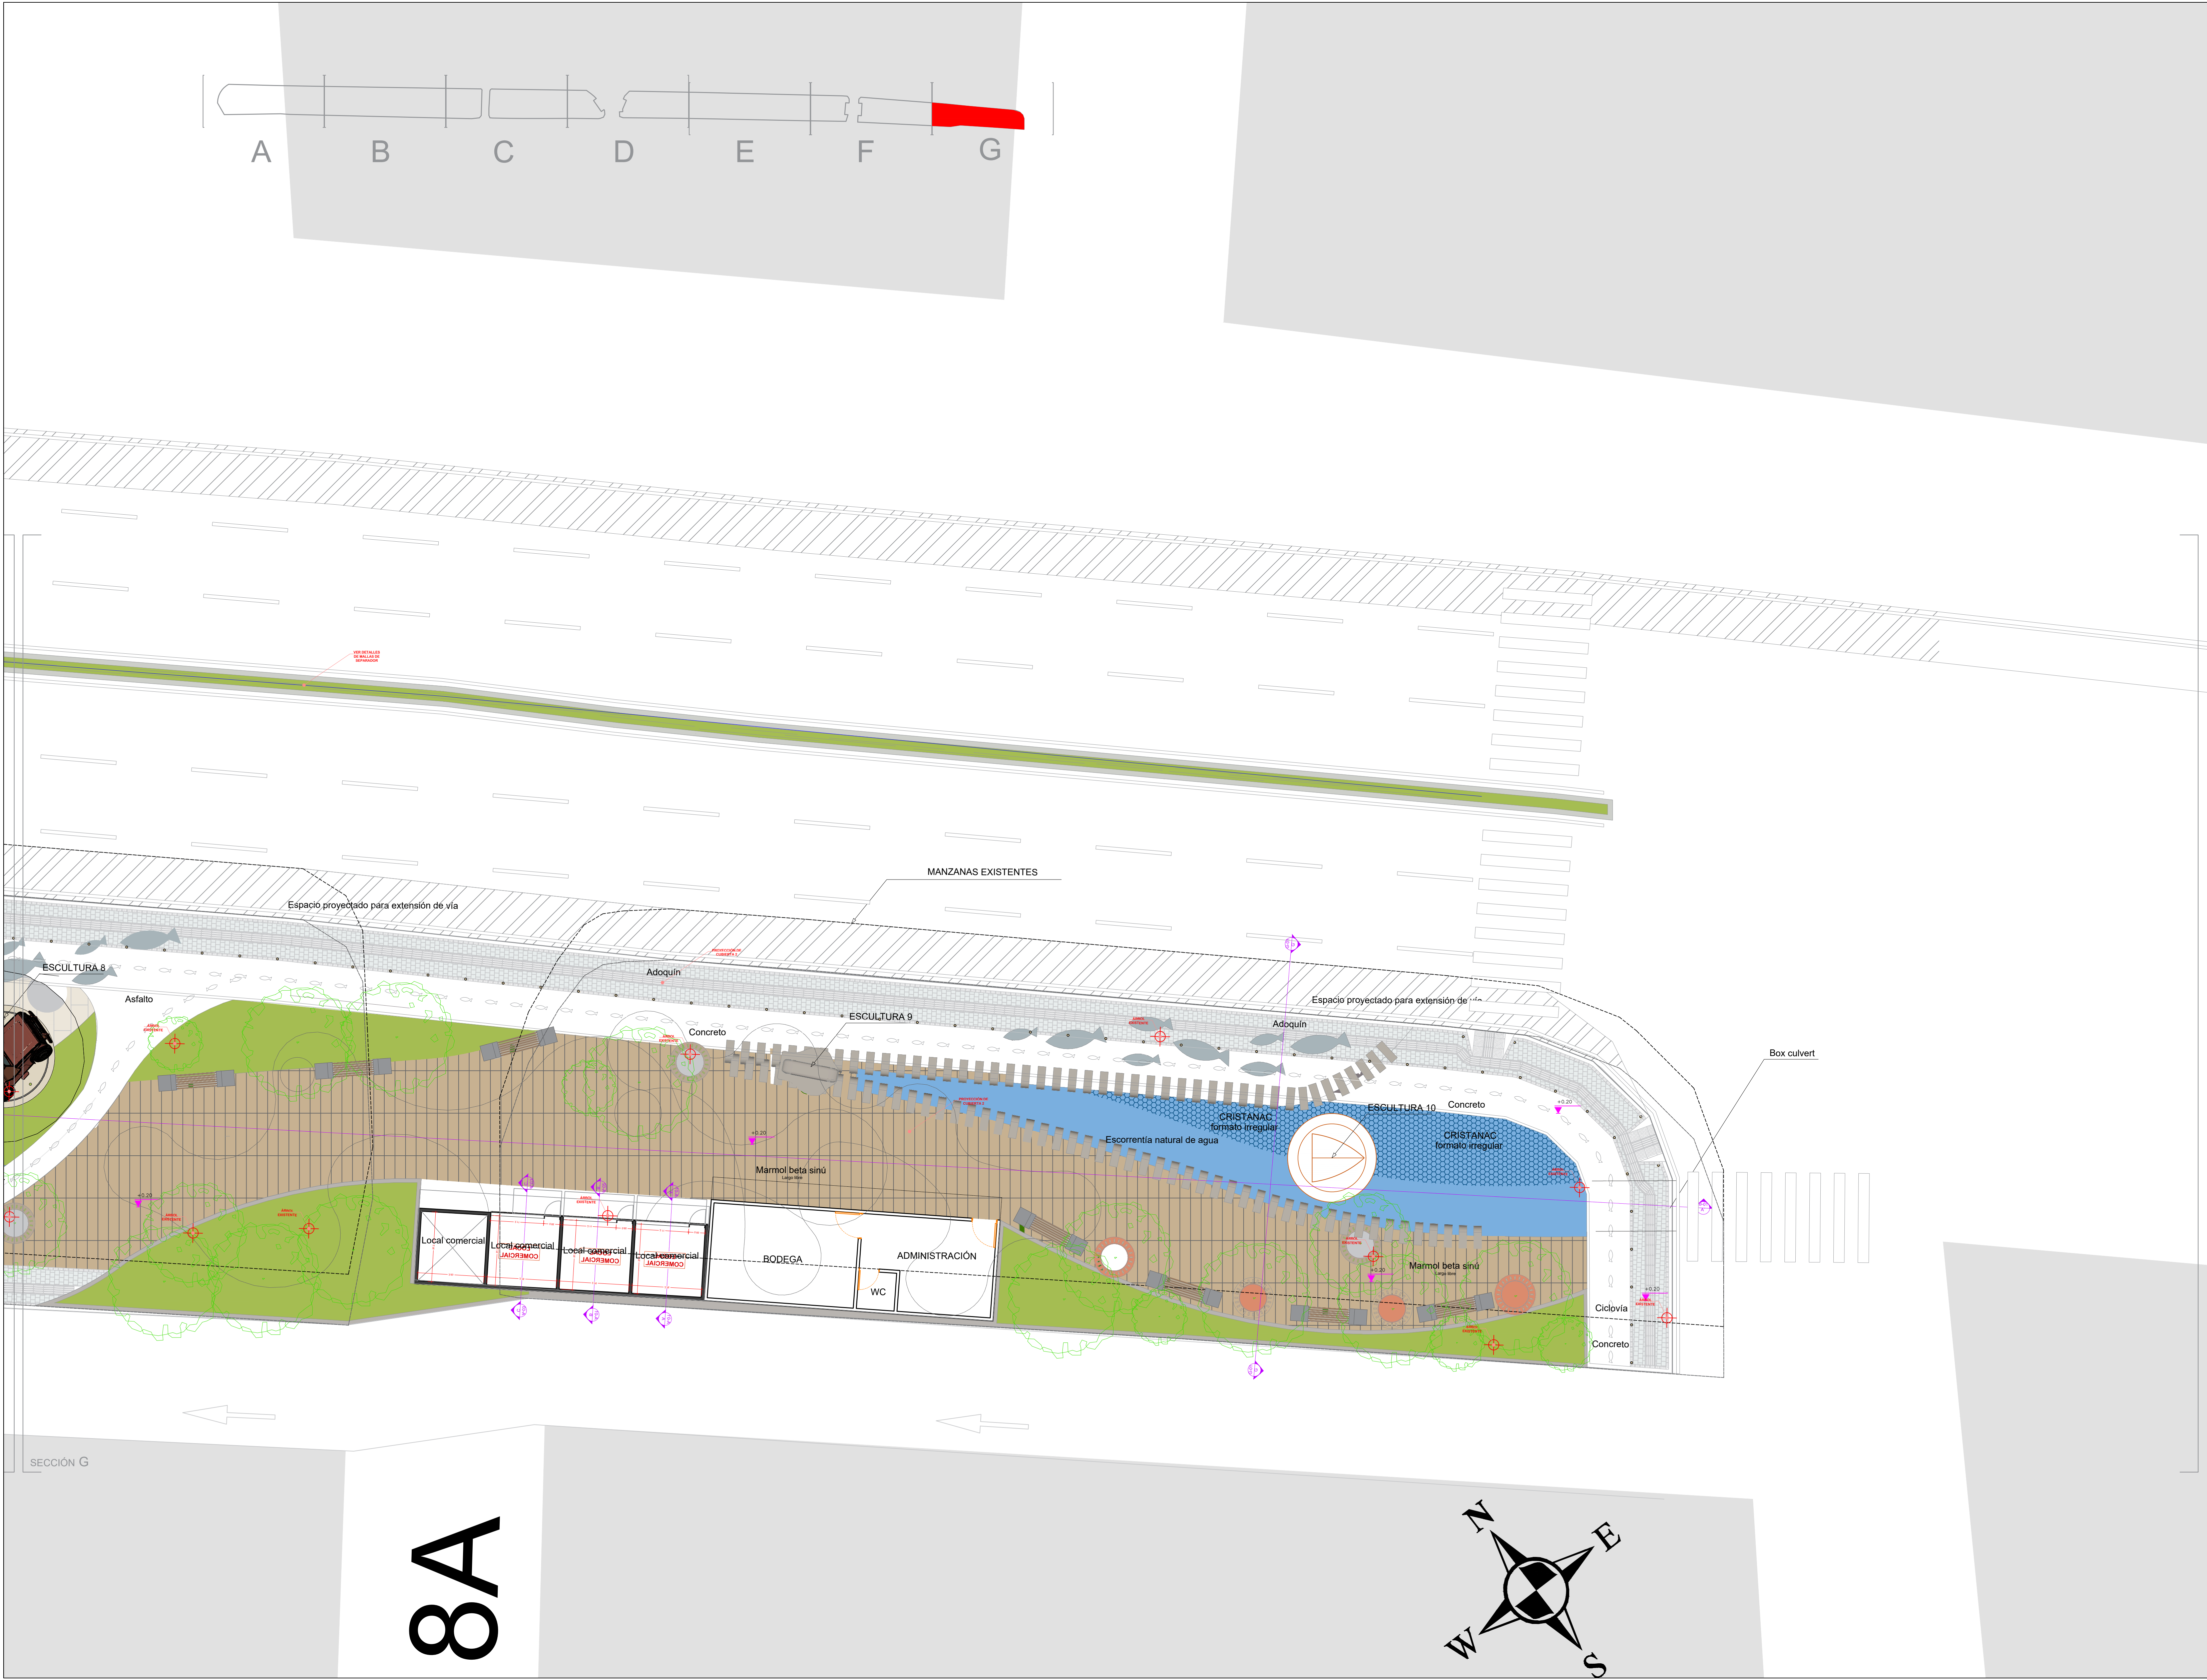

23	7	7	ARQUITECTÓNICO
PLANO Nº	7	DE	7



GOBERNACIÓN
de BOLIVAR


PROYECTO
PARQUE LINEAL MAGANGÜEY

CONTIENE:
PLANO ARQUITECTÓNICO SECCIÓN G

CONVENCIONES:

NOTAS:
- Este proyecto puede sufrir modificaciones y variaciones en sus medidas debido a ajustes arquitectónicos, constructivos, sanitarios, eléctricos y estructurales.
- Las dimensiones están dadas en metros.

MODIFICACIONES	FECHA

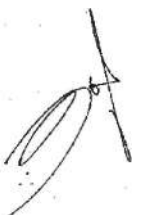DISEÑADOR

ARQ. JOSE PEREZ OROZCO
M.P. 087-0012-109

Vo. Bo. APROBACIÓN	Vo. Bo. PROPIETARIO
--------------------	---------------------

LOCALIZACIÓN:
CALLE 16 ENTRE CRA 16A Y CRA 20B
MAGANGÜE-BOLIVAR

ESCALA. 1:100	FECHA IMPRESION 09-01-2025
RUTA ARCHIVO	

ESPECIALIDAD ARQUITECTÓNICO	PLANO Nº. 7	PLANCHAS Nº. 7
		DE 23